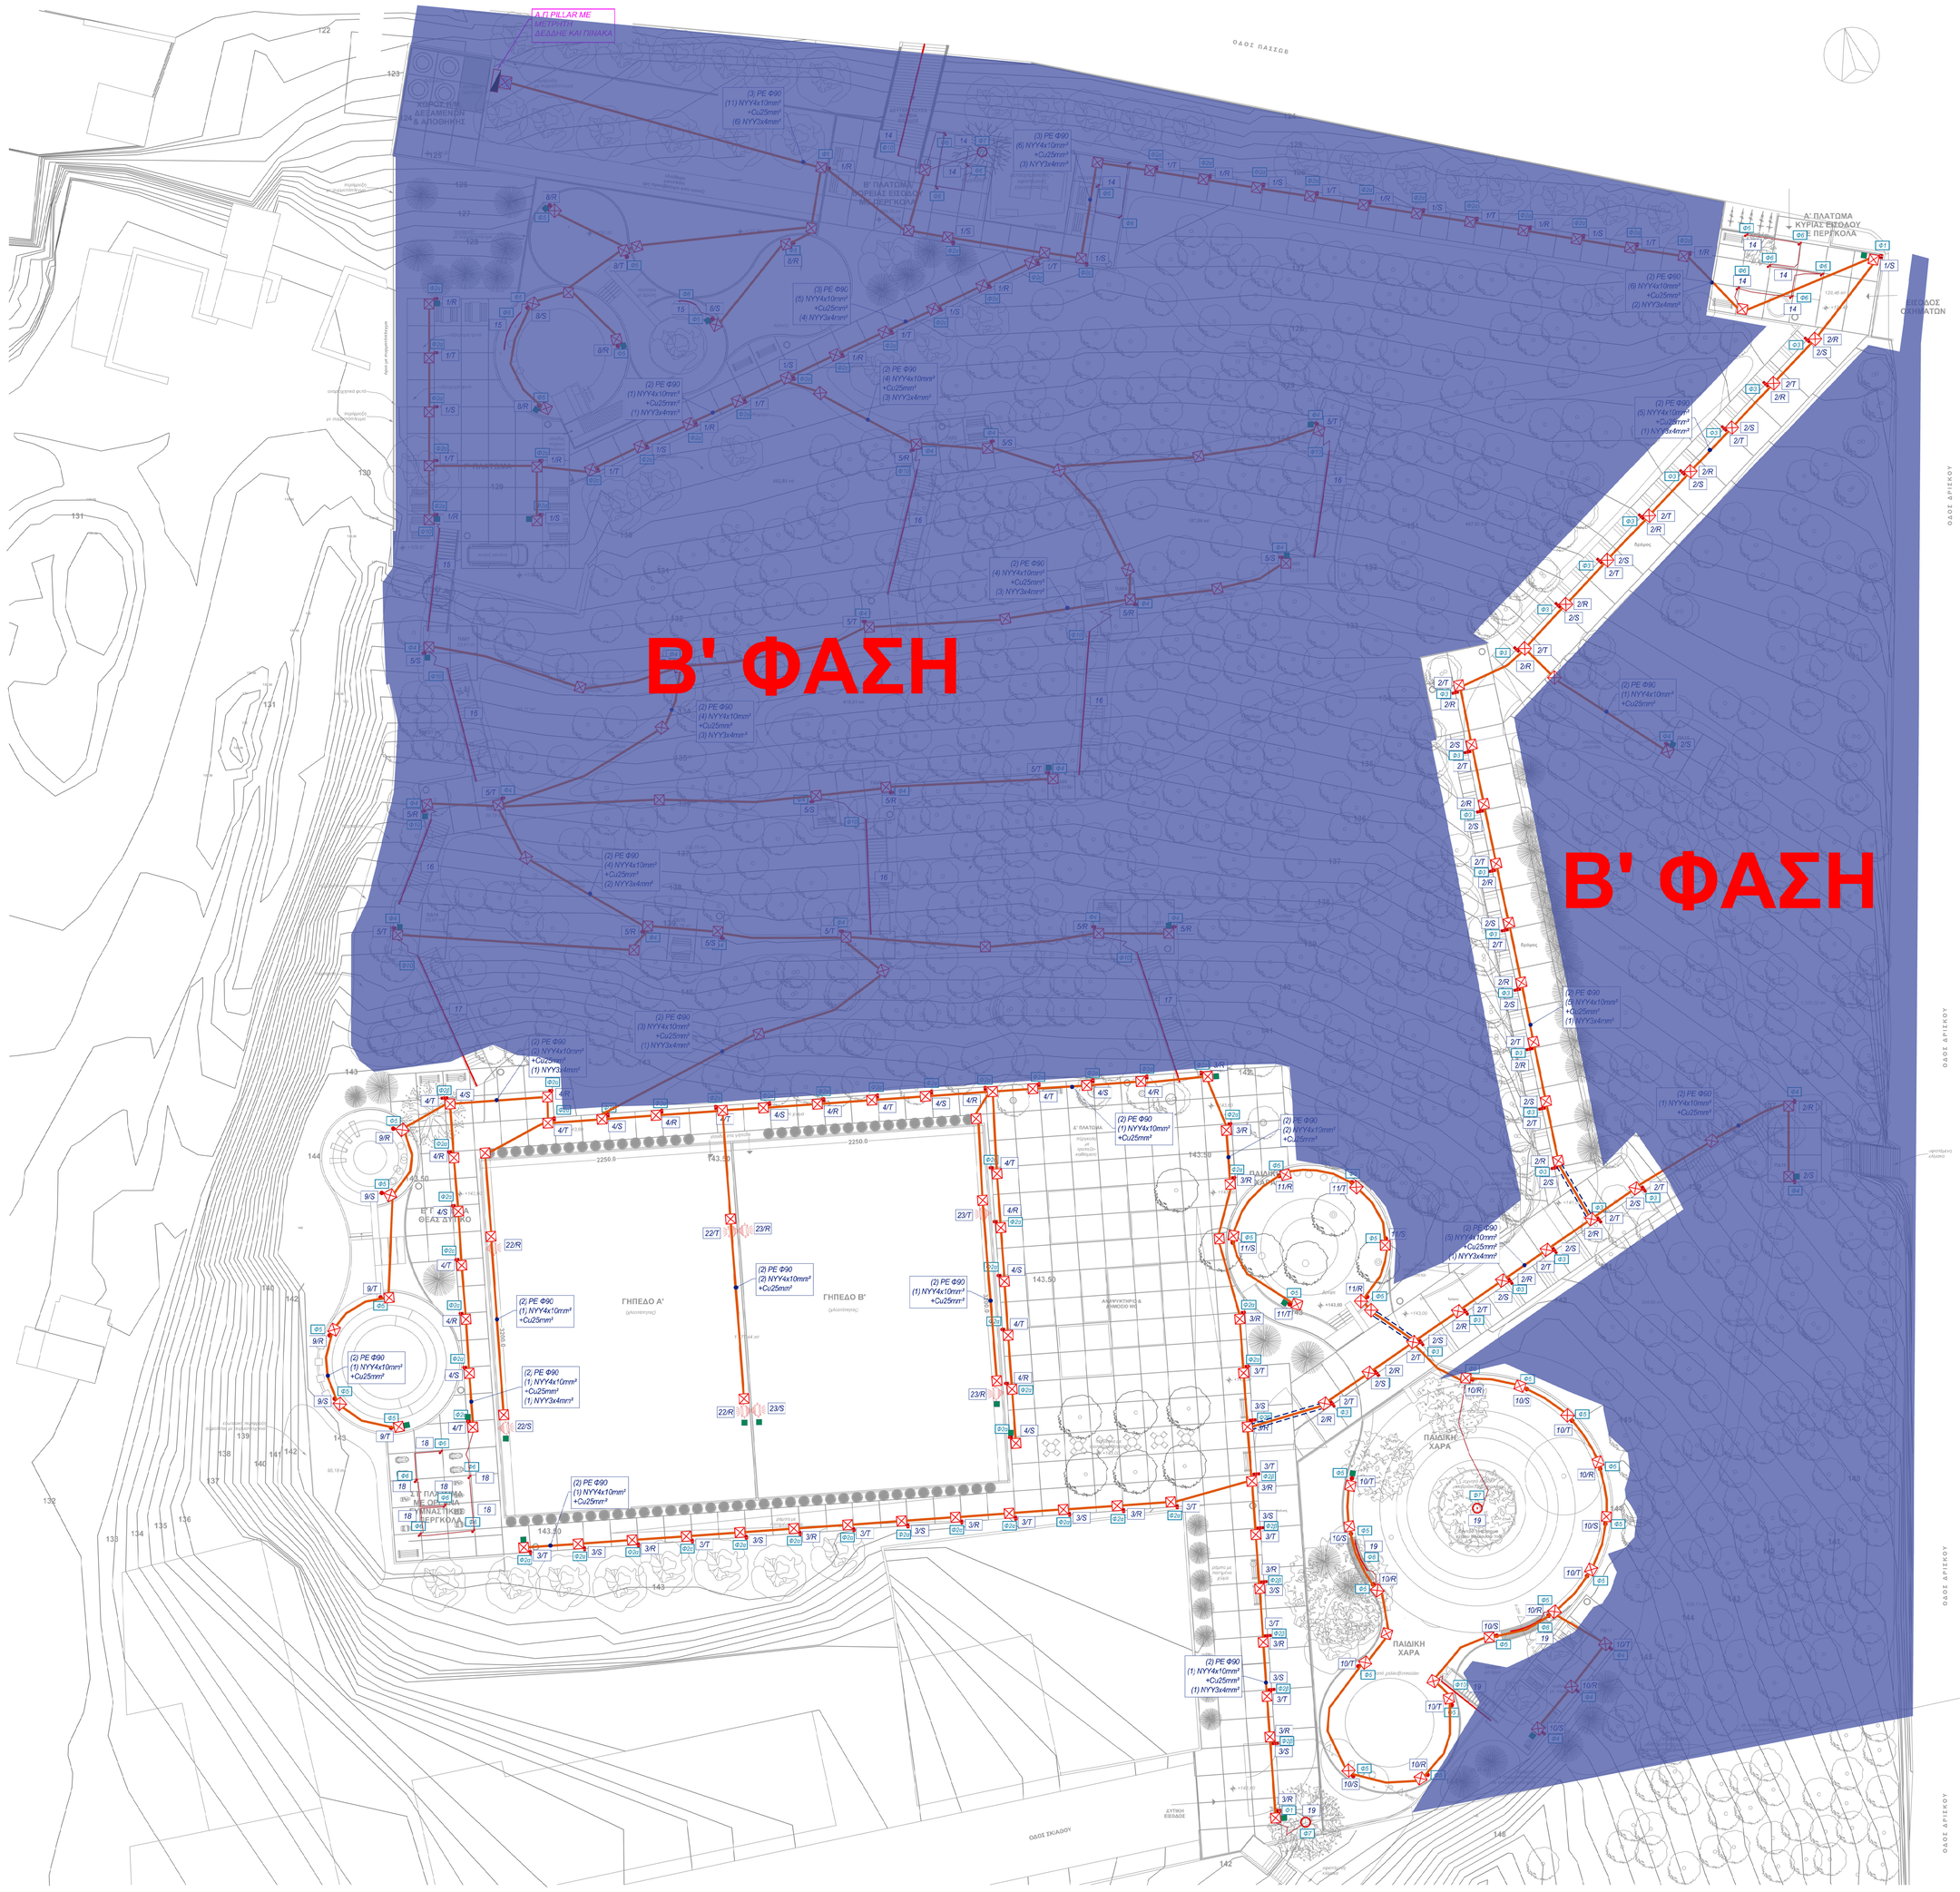

ΥΠΟΜΝΗΜΑ

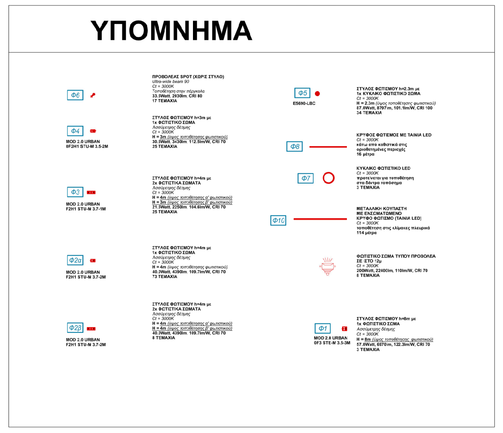

ΥΠΟΜΝΗΜΑ

(1-22) PILLAR	ΠΙΝΑΚΑΣ ΗΛΕΚΤΡΟΦΩΤΙΣΜΟΥ ΤΥΠΟΥ ΠΙΛΛΑΡ
	ΟΔΕΥΣΗ Η/ΕΚΤΡΙΚΗΣ ΓΡΑΜΜΗΣ Η ΓΡΑΜΜΩΝ ΜΕΣΑ ΣΕ ΕΝΑ (1) ΣΩΛΗΝΑ Φ90,ΚΑΤΩ ΑΠΟ ΤΟ ΕΔΑΦΟΣ
	ΟΔΕΥΣΗ Η/ΕΚΤΡΙΚΗΣ ΓΡΑΜΜΗΣ Η ΓΡΑΜΜΩΝ ΜΕΣΑ ΣΕ ΕΝΑ (1) ΣΩΛΗΝΑ Φ90,ΕΓΚΙΒΩΤΙΣΜΕΝΟ ΚΑΤΩ ΑΠΟ ΤΟ ΕΔΑΦΟΣ, ΔΙΕΛΕΥΣΗ ΔΡΟΜΟΥ
	ΟΔΕΥΣΗ Η/ΕΚΤΡΙΚΗΣ ΓΡΑΜΜΗΣ Η ΓΡΑΜΜΩΝ ΜΕΣΑ ΣΕ ΕΝΑ (1) ΣΩΛΗΝΑ ΣΠΡΑΝ- Φ50/32(HL) ΚΑΤΩ ΑΠΟ ΤΟ ΕΔΑΦΟΣ
P1 2/S	ΠΙΛΛΑΡ Ρ1.Π / ΓΡΑΜΜΗ 2 / ΦΑΣΗ (S)
(1) PE Φ90 (1) NYY4x10mm² +Cu25mm²	ΓΡΑΜΜΗ ΗΛΕΚΤΡΟΦΩΤΙΣΜΟΥ (NYY 4x10mm²) ΕΝΤΟΣ ΣΩΛΗΝΑΣ PE/Φ90 ΚΑΙ Α'ΓΟΓΟΣ ΓΕΙΩΣΗΣ 25mm²
	ΦΡΕΑΤΙΟ ΚΑΛΩΔΙΩΝ 40x40cm
	ΠΛΑΚΑ ΓΕΙΩΣΗΣ Cu50x50cm

Κανάρη 8, 15451, Αθήνα | T:+00302106729623 | Email: info@kipsell-architects.com

ΛΟΦΟΣ ΤΟΥ ΠΑΙΔΙΟΥ

ΘΕΣΗ ΕΡΓΟΥ
ΔΗΜΟΣ ΓΑΛΑΤΣΙΟΥ

ΚΥΡΙΟΣ ΕΡΓΟΥ

ΣΕΙΡΑ ΣΧΕΔΙΩΝ
ΟΡΙΣΤΙΚΗ ΜΕΛΕΤΗ

ΑΡΙΘΜΟΣ ΣΧΕΔΙΟΥ
ΗΛ01

ΚΛΙΜΑΚΑ
1:200

ΘΕΜΑ ΣΧΕΔΙΟΥ
ΗΛΕΚΤΡΙΚΑ - ΦΩΤΙΣΜΟΣ
ΚΑΤΟΨΗ ΠΕΡΙΒΑΛΛΟΝΤΟΣ ΧΩΡΟΥ

ΗΜΕΡΟΜΗΝΙΑ
ΑΠΡ. 2021

ΣΤΕΛΙΟΣ ΑΡ.ΒΕΝΙΕΡΗΣ
ΔΙΠΛ. ΜΗΧΑΝΟΛΟΓΟΣ ΜΗΧΑΝΙΚΟΣ
ΜΕΛΟΣ Τ.Ε.Ε. - ΑΡ.ΜΗΤΡΩΟΥ 57338
ΑΦΜ: 045462080, ΔΟΥ: ΧΟΛΑΡΓΟΥ
Α.ΜΕΣΟΓΕΙΩΝ 85 ΧΟΛΑΡΓΟΣ Τ.Κ.15561
τηλ.: 210 2139600/ e-mail: svenie@itkv.gr

IT & KV E.E
ΤΕΧΝΙΚΗ ΜΕΛΕΤΗΤΙΚΗ ΕΤΑΙΡΕΙΑ
Γ.ΙΑΣΕΜΙΔΗ 39, ΧΑΛΑΝΔΡΙ 15233
ΤΗΛ.: 210 2139600 - FAX: 2102139661
ΑΦΜ: 801121960, ΔΟΥ: ΧΟΛΑΡΓΟΥ

ΘΕΩΡΗΣΗ
26-09-2022
Ο ΠΡΟΙΣΤΑΜΕΝΟΣ ΤΗΣ ΔΙΕΥΘΥΝΣΗΣ ΤΕΧΝΙΚΩΝ ΥΠΗΡΕΣΙΩΝ ΑΝΑΠΤΥΞΙΑΚΗΣ ΠΡΟΟΠΤΙΚΗΣ Μ.Α.Ε.

ΘΕΟΔΟΣΟΠΟΥΛΟΣ ΓΕΩΡΓΙΟΣ