




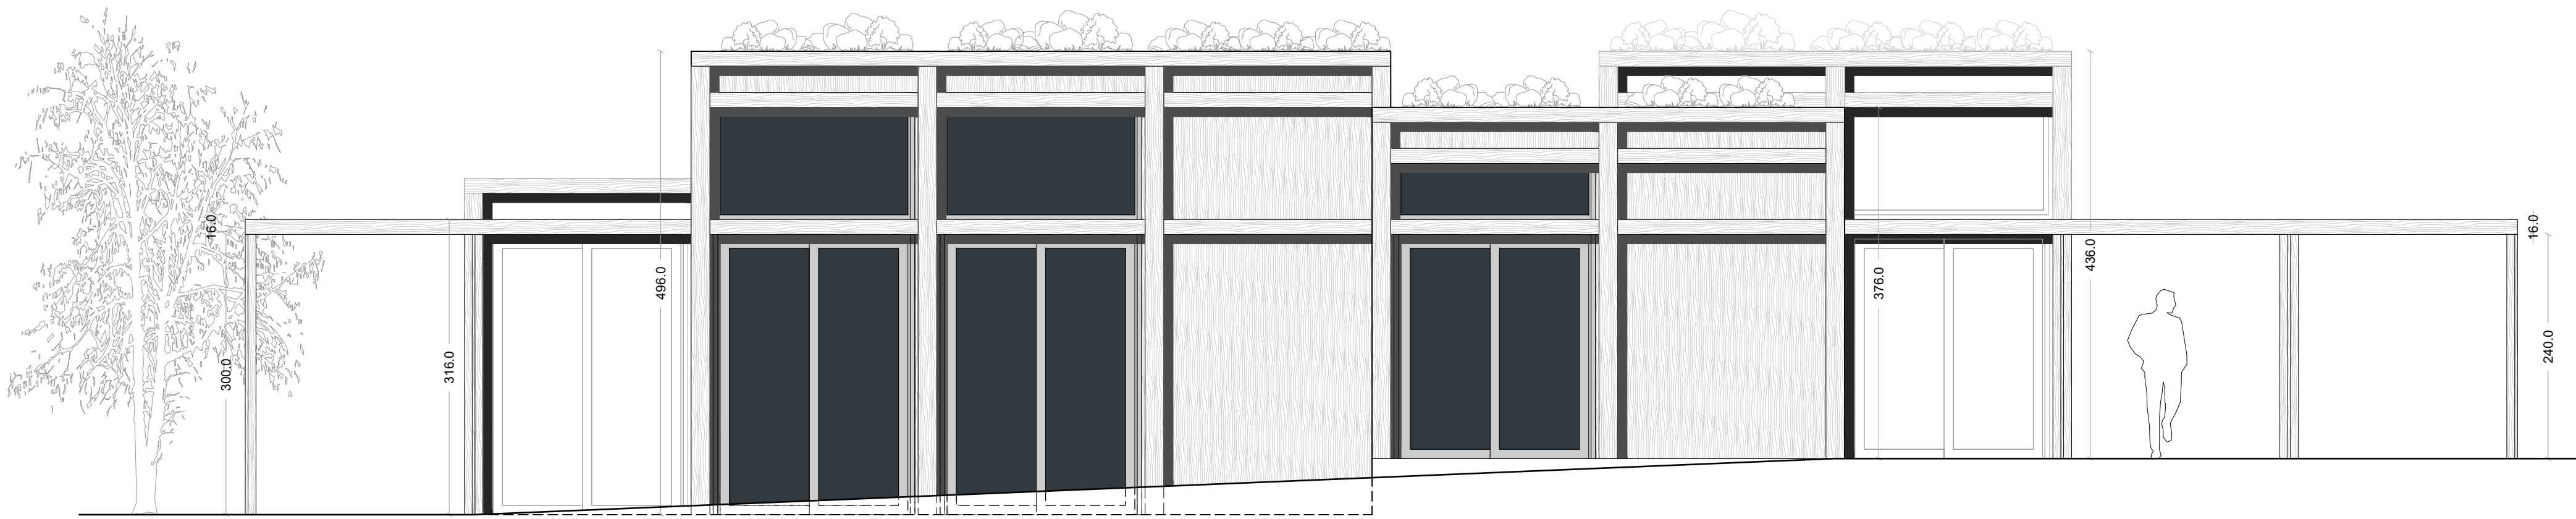


ΠΛΑΤΩΜΑ Δ': ΑΝΑΨΥΚΤΗΡΙΟ - WC
ΑΝΑΤΟΛΙΚΗ ΟΨΗ

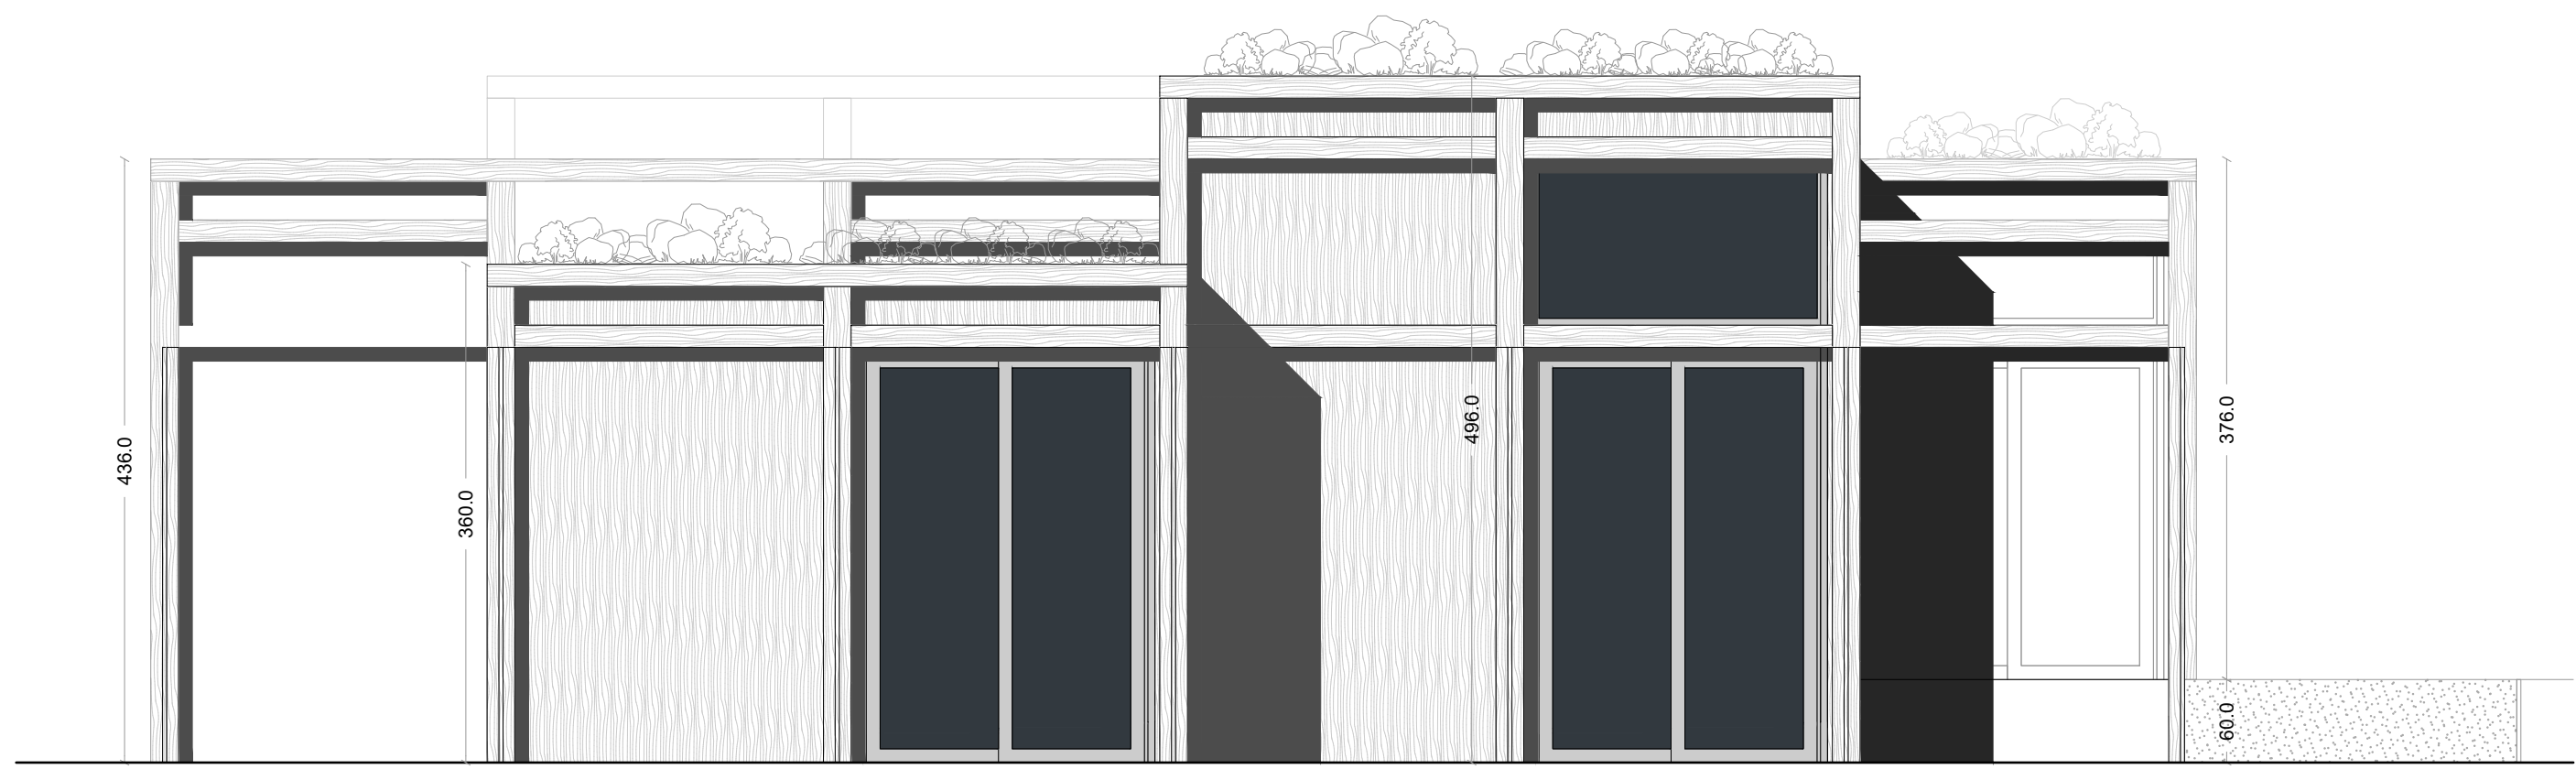

ΠΛΑΤΩΜΑ Δ': ΑΝΑΨΥΚΤΗΡΙΟ - WC
ΝΟΤΙΑ ΟΨΗ

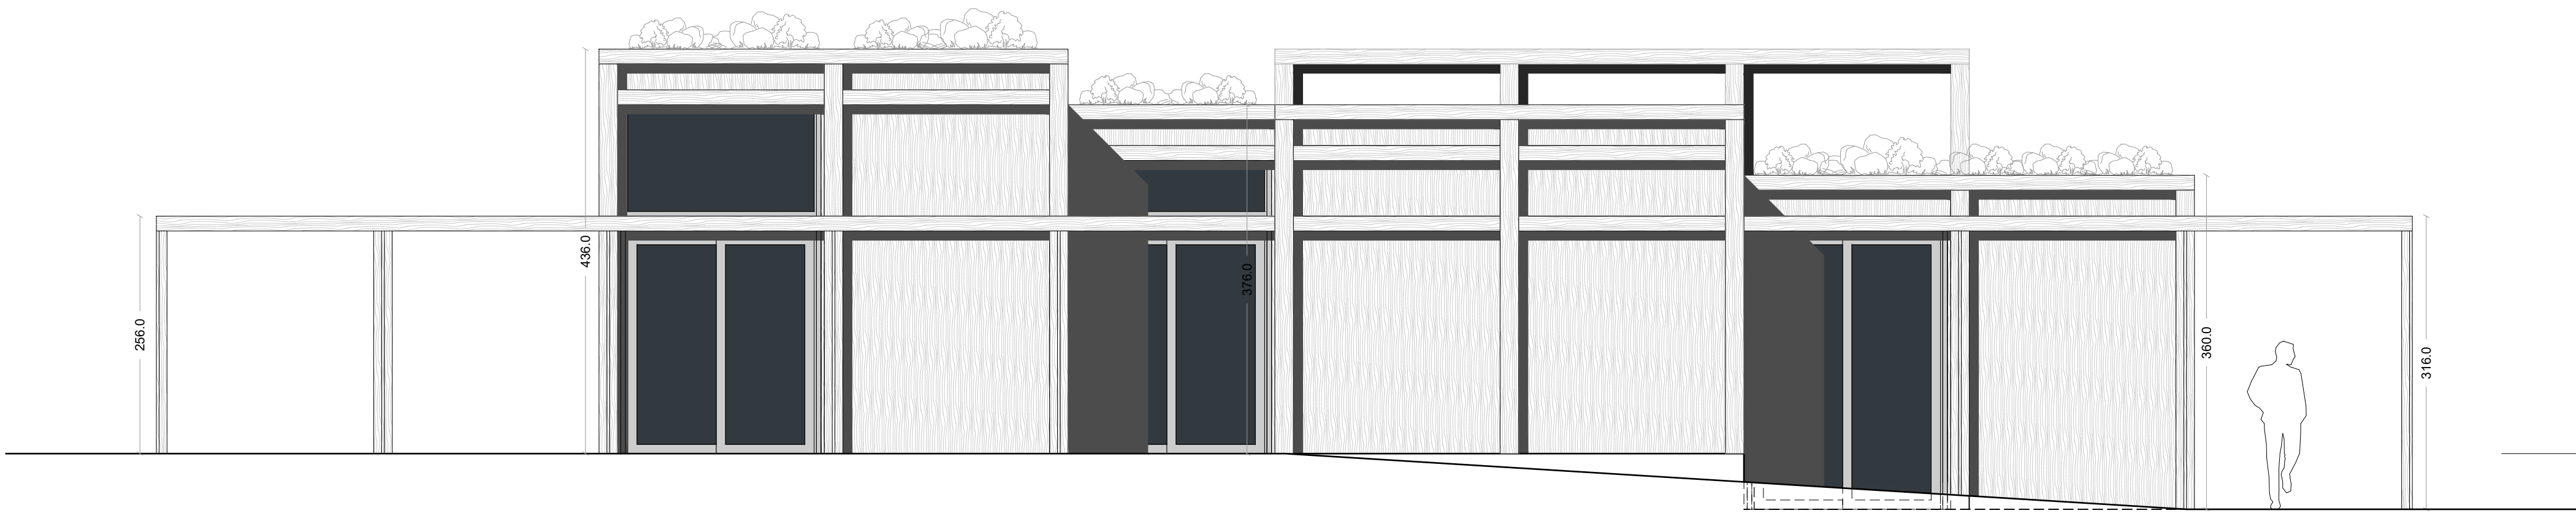

ΠΛΑΤΩΜΑ Δ': ΑΝΑΨΥΚΤΗΡΙΟ - WC
ΔΥΤΙΚΗ ΟΨΗ

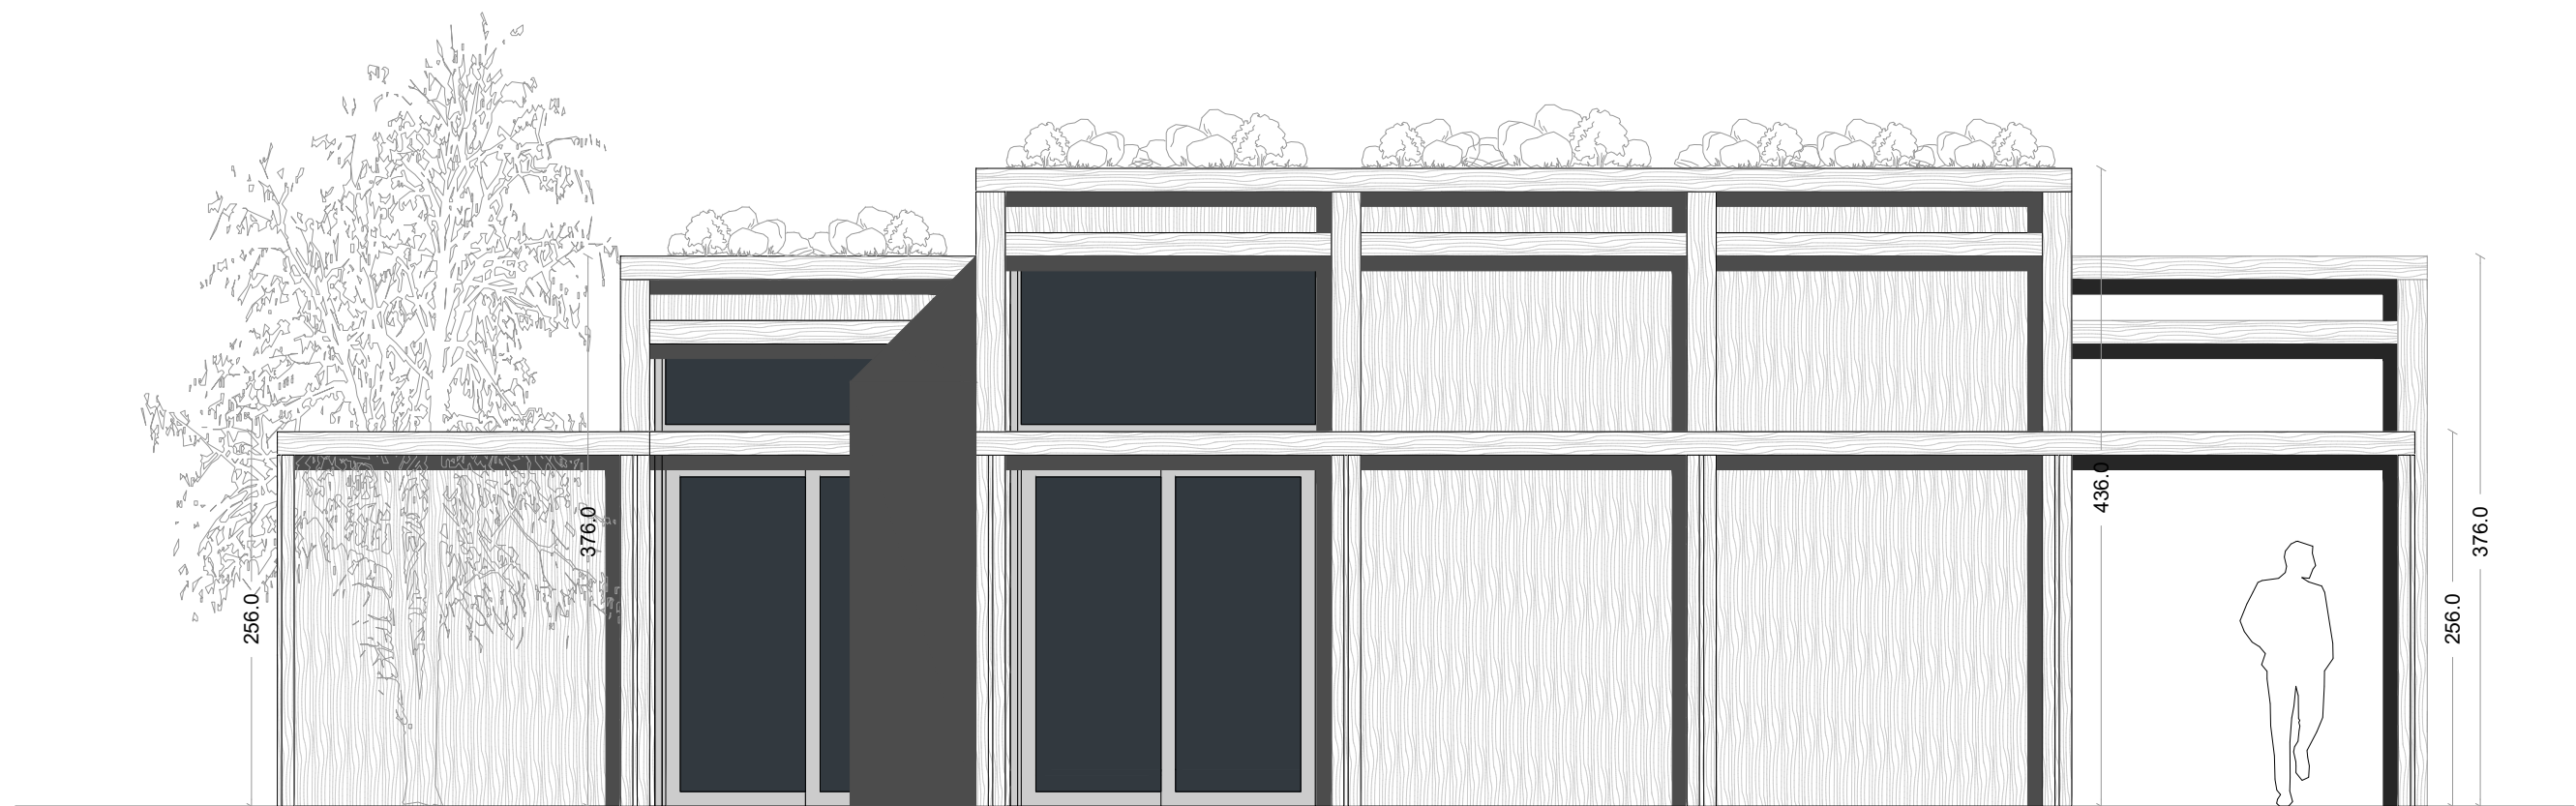

ΠΛΑΤΩΜΑ Δ': ΑΝΑΨΥΚΤΗΡΙΟ - WC
ΒΟΡΕΙΑ ΟΨΗ



ΔΗΜΟΣ ΓΑΛΑΤΣΙΟΥ ΔΙΕΥΘΥΝΣΗ ΤΕΧΝΙΚΩΝ ΥΠΗΡΕΣΙΩΝ ΤΜΗΜΑ ΜΕΛΕΤΩΝ & ΕΡΓΩΝ	
ΕΡΓΟ :	ΑΝΑΠΛΑΣΗ ΛΟΦΟΥ ΠΑΙΔΙΟΥ
ΘΕΣΗ :	ΟΔΟΙ: ΠΑΣΣΩΒ, ΔΡΙΣΚΟΥ, ΑΛΤΕΩΣ, ΣΠΟΝ, ΚΥΘΝΟΥ, ΤΡΙΑΝΤΑΦΥΛΛΟΥ, ΙΠΠΟΛΑΥΤΟΥ, ΚΑΣΤΕΛΙΟΥ, ΣΚΙΑΘΟΥ ΚΑΙ ΑΘΛΗΤΙΚΟΥ ΣΥΓΚΡΟΤΗΜΑΤΟΣ ΤΟΥ ΔΗΜΟΥ ΑΘΗΝΑΙΩΝ.
ΘΕΜΑ ΣΧΕΔΙΟΥ :	ΣΧΕΔΙΟ Δ' ΠΛΑΤΩΜΑΤΟΣ ΟΨΕΙΣ ΑΝΑΨΥΚΤΗΡΙΟ - WC
	ΥΠΟΓΡΑΦΕΣ
	ΣΤΑΔΙΟ ΜΕΛΕΤΗΣ ΟΡΙΣΤΙΚΗ ΜΕΛΕΤΗ
	ΚΛΙΜΑΚΑ 1:50
	ΧΡΟΝΟΣ ΜΕΛΕΤΗΣ ΝΟΕΜΒΡΙΟΣ 2021
ΑΡΙΘΜΟΣ ΣΧΕΔΙΟΥ A05_02	
ΣΥΝΤΑΞΗ	ΘΕΩΡΗΣΗ 26-09-2022 Ο ΠΡΟΪΣΤΑΜΕΝΟΣ ΤΗΣ ΔΙΕΥΘΥΝΣΗΣ ΤΕΧΝΙΚΩΝ ΥΠΗΡΕΣΙΩΝ ΑΝΑΠΤΥΣΙΑΚΗΣ ΠΡΟΣΠΕΚΤΙΚΗΣ Μ.Α.Ε.
ΓΑΡΙΜΠΗΣ ΕΥΑΓΓΕΛΟΣ ΠΟΛΙΤΙΚΟΣ ΜΗΧΑΝΙΚΟΣ	ΘΕΟΔΩΣΟΠΟΥΛΟΣ ΓΕΩΡΓΙΟΣ