




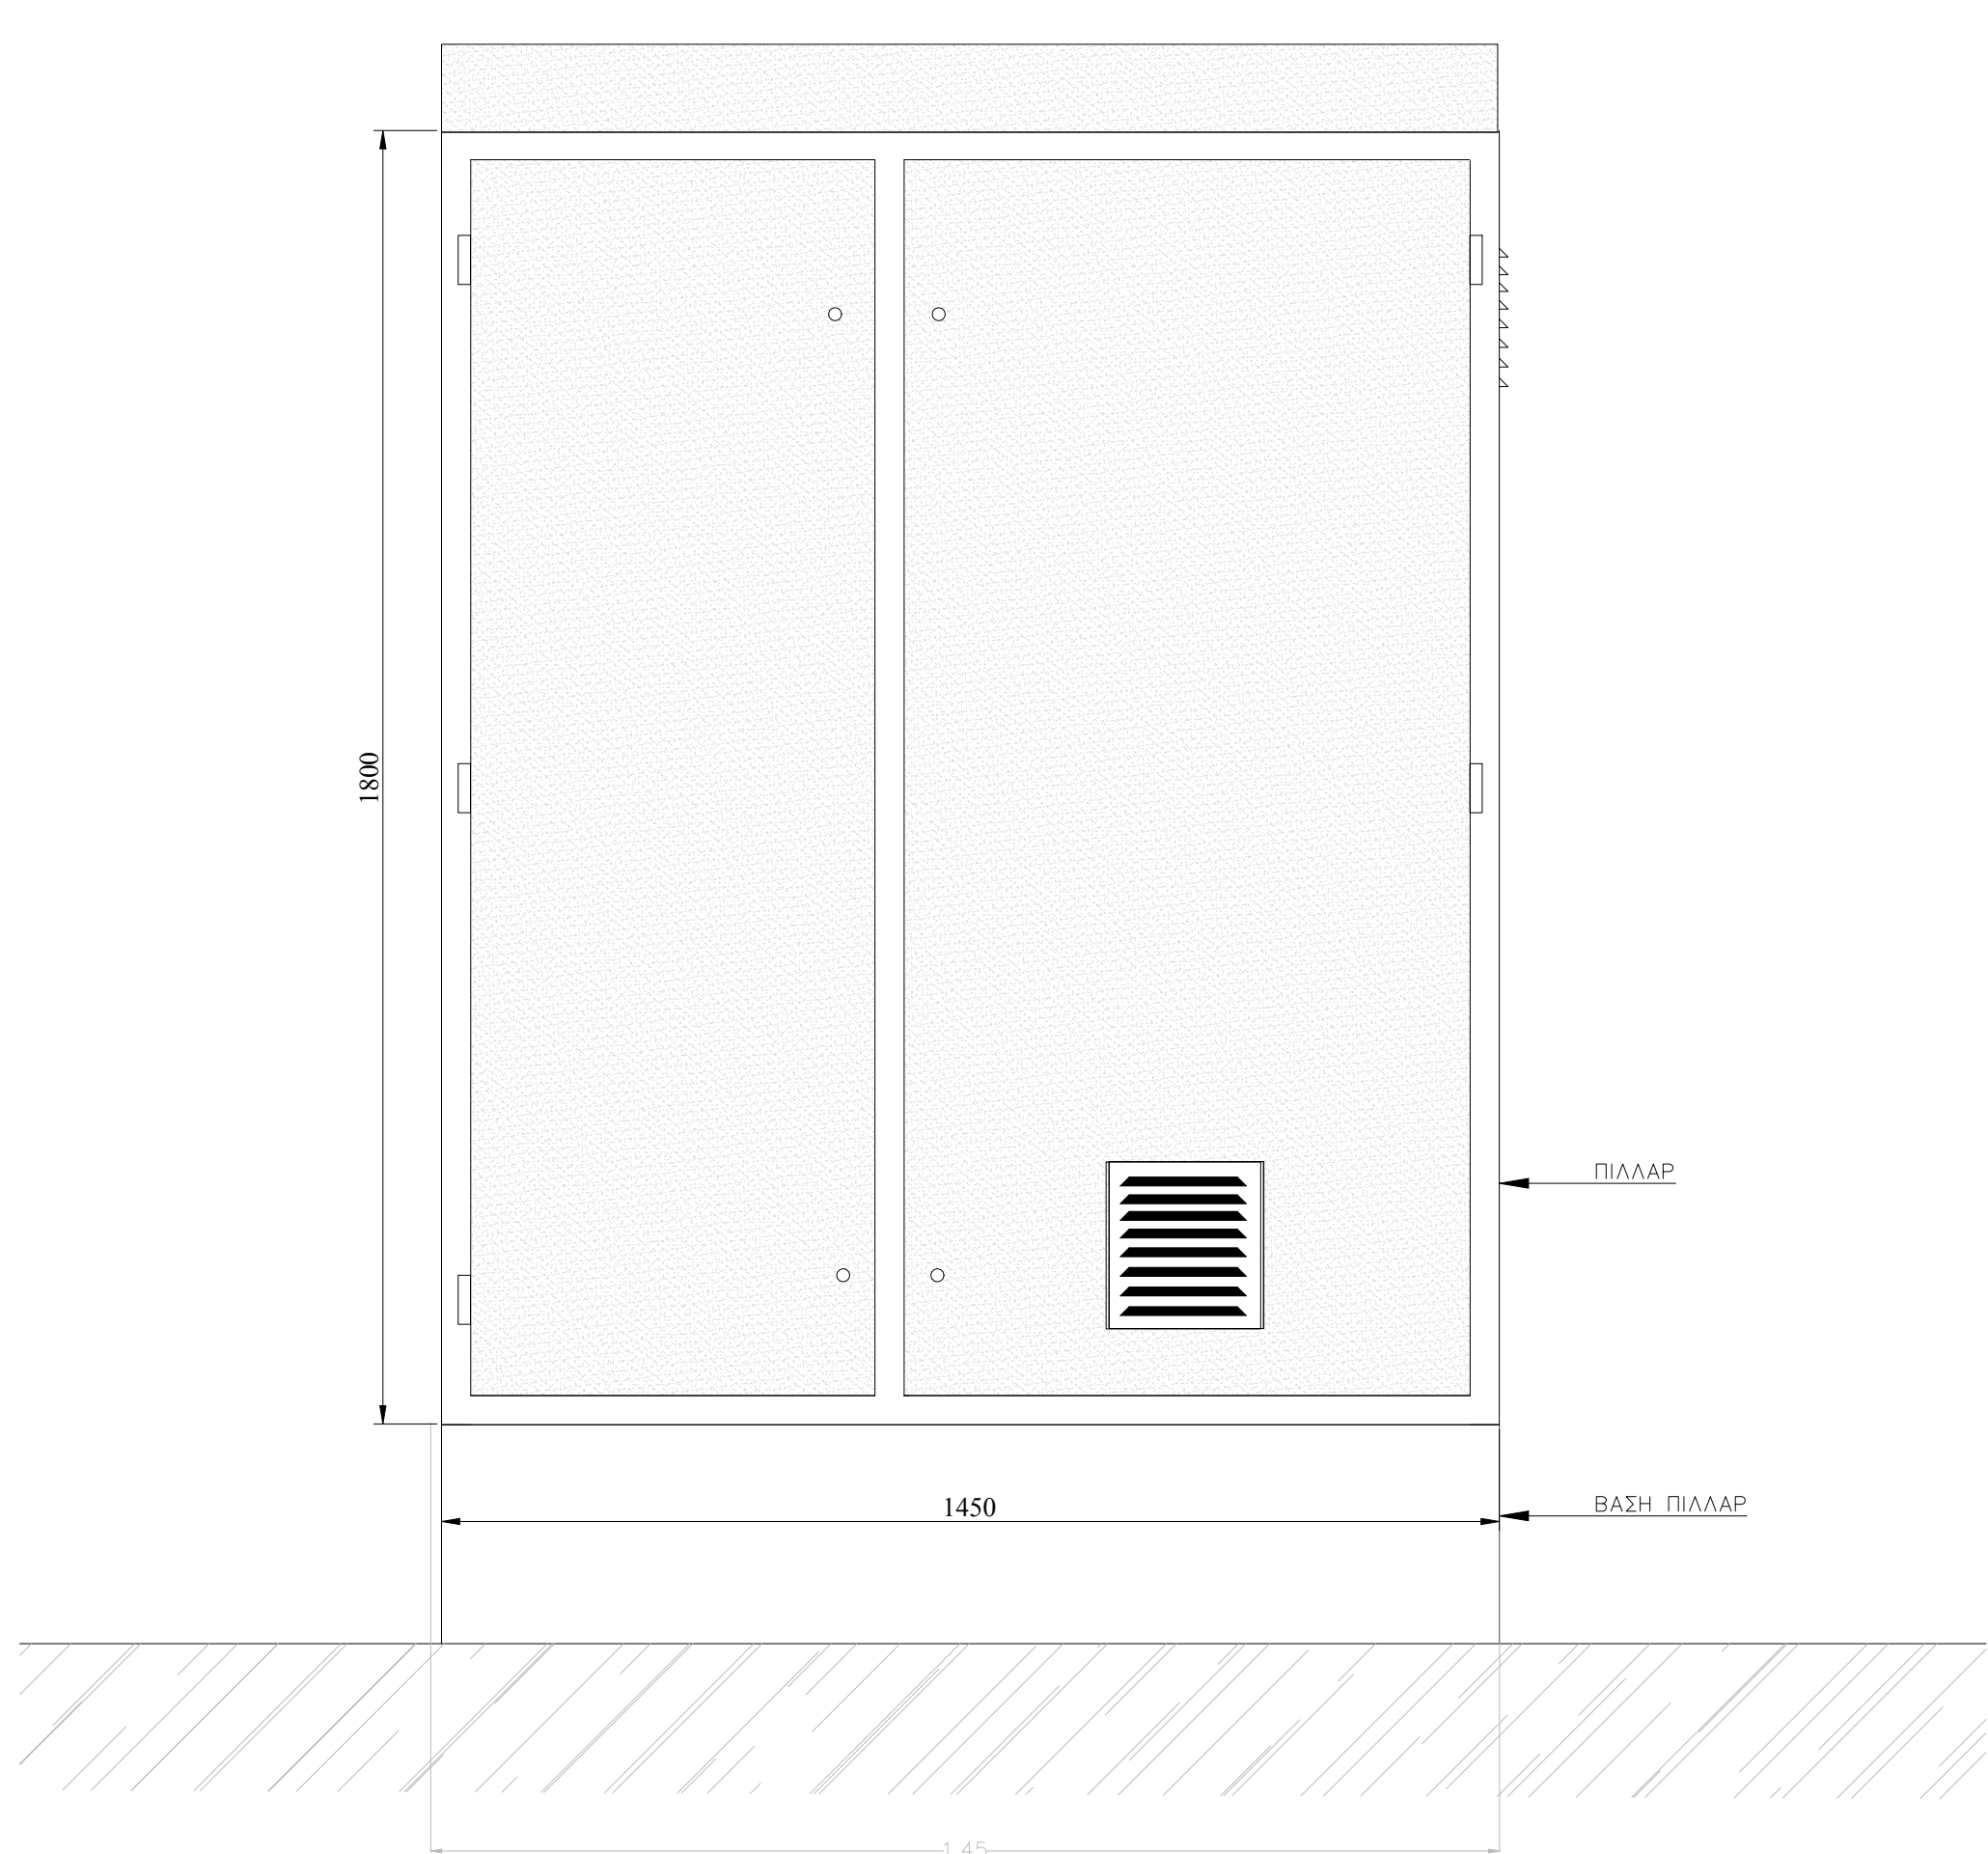

ΟΨΗ
ΚΛΙΜΑΚΑ : 1/10

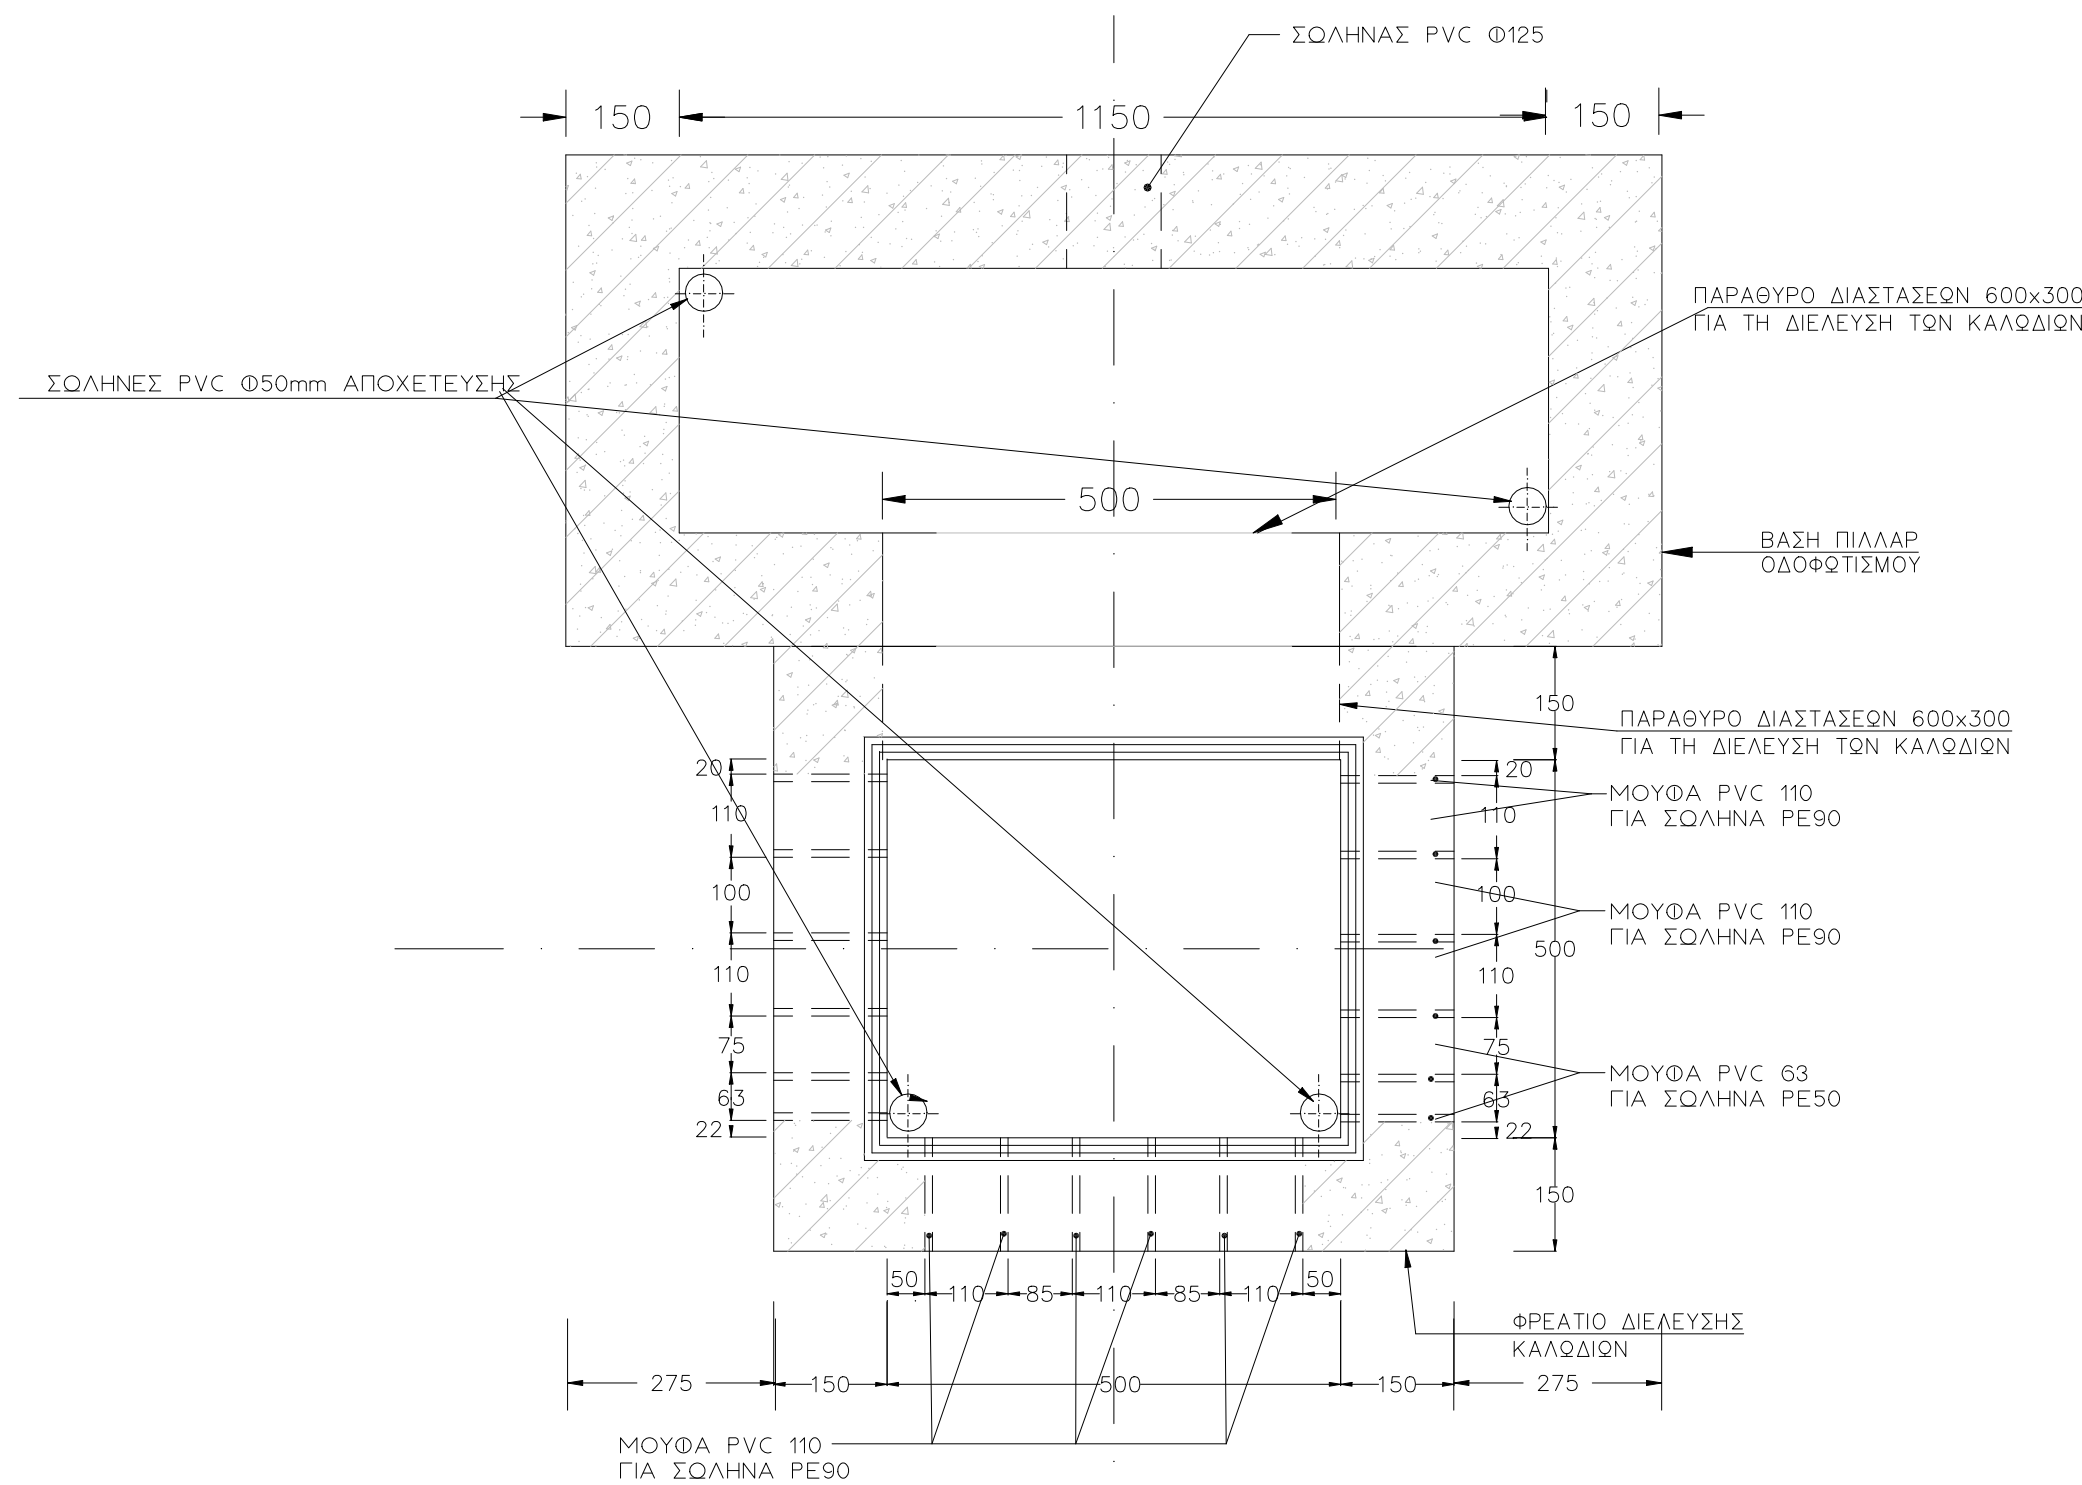


ΚΑΤΟΨΗ
ΚΛΙΜΑΚΑ : 1/10

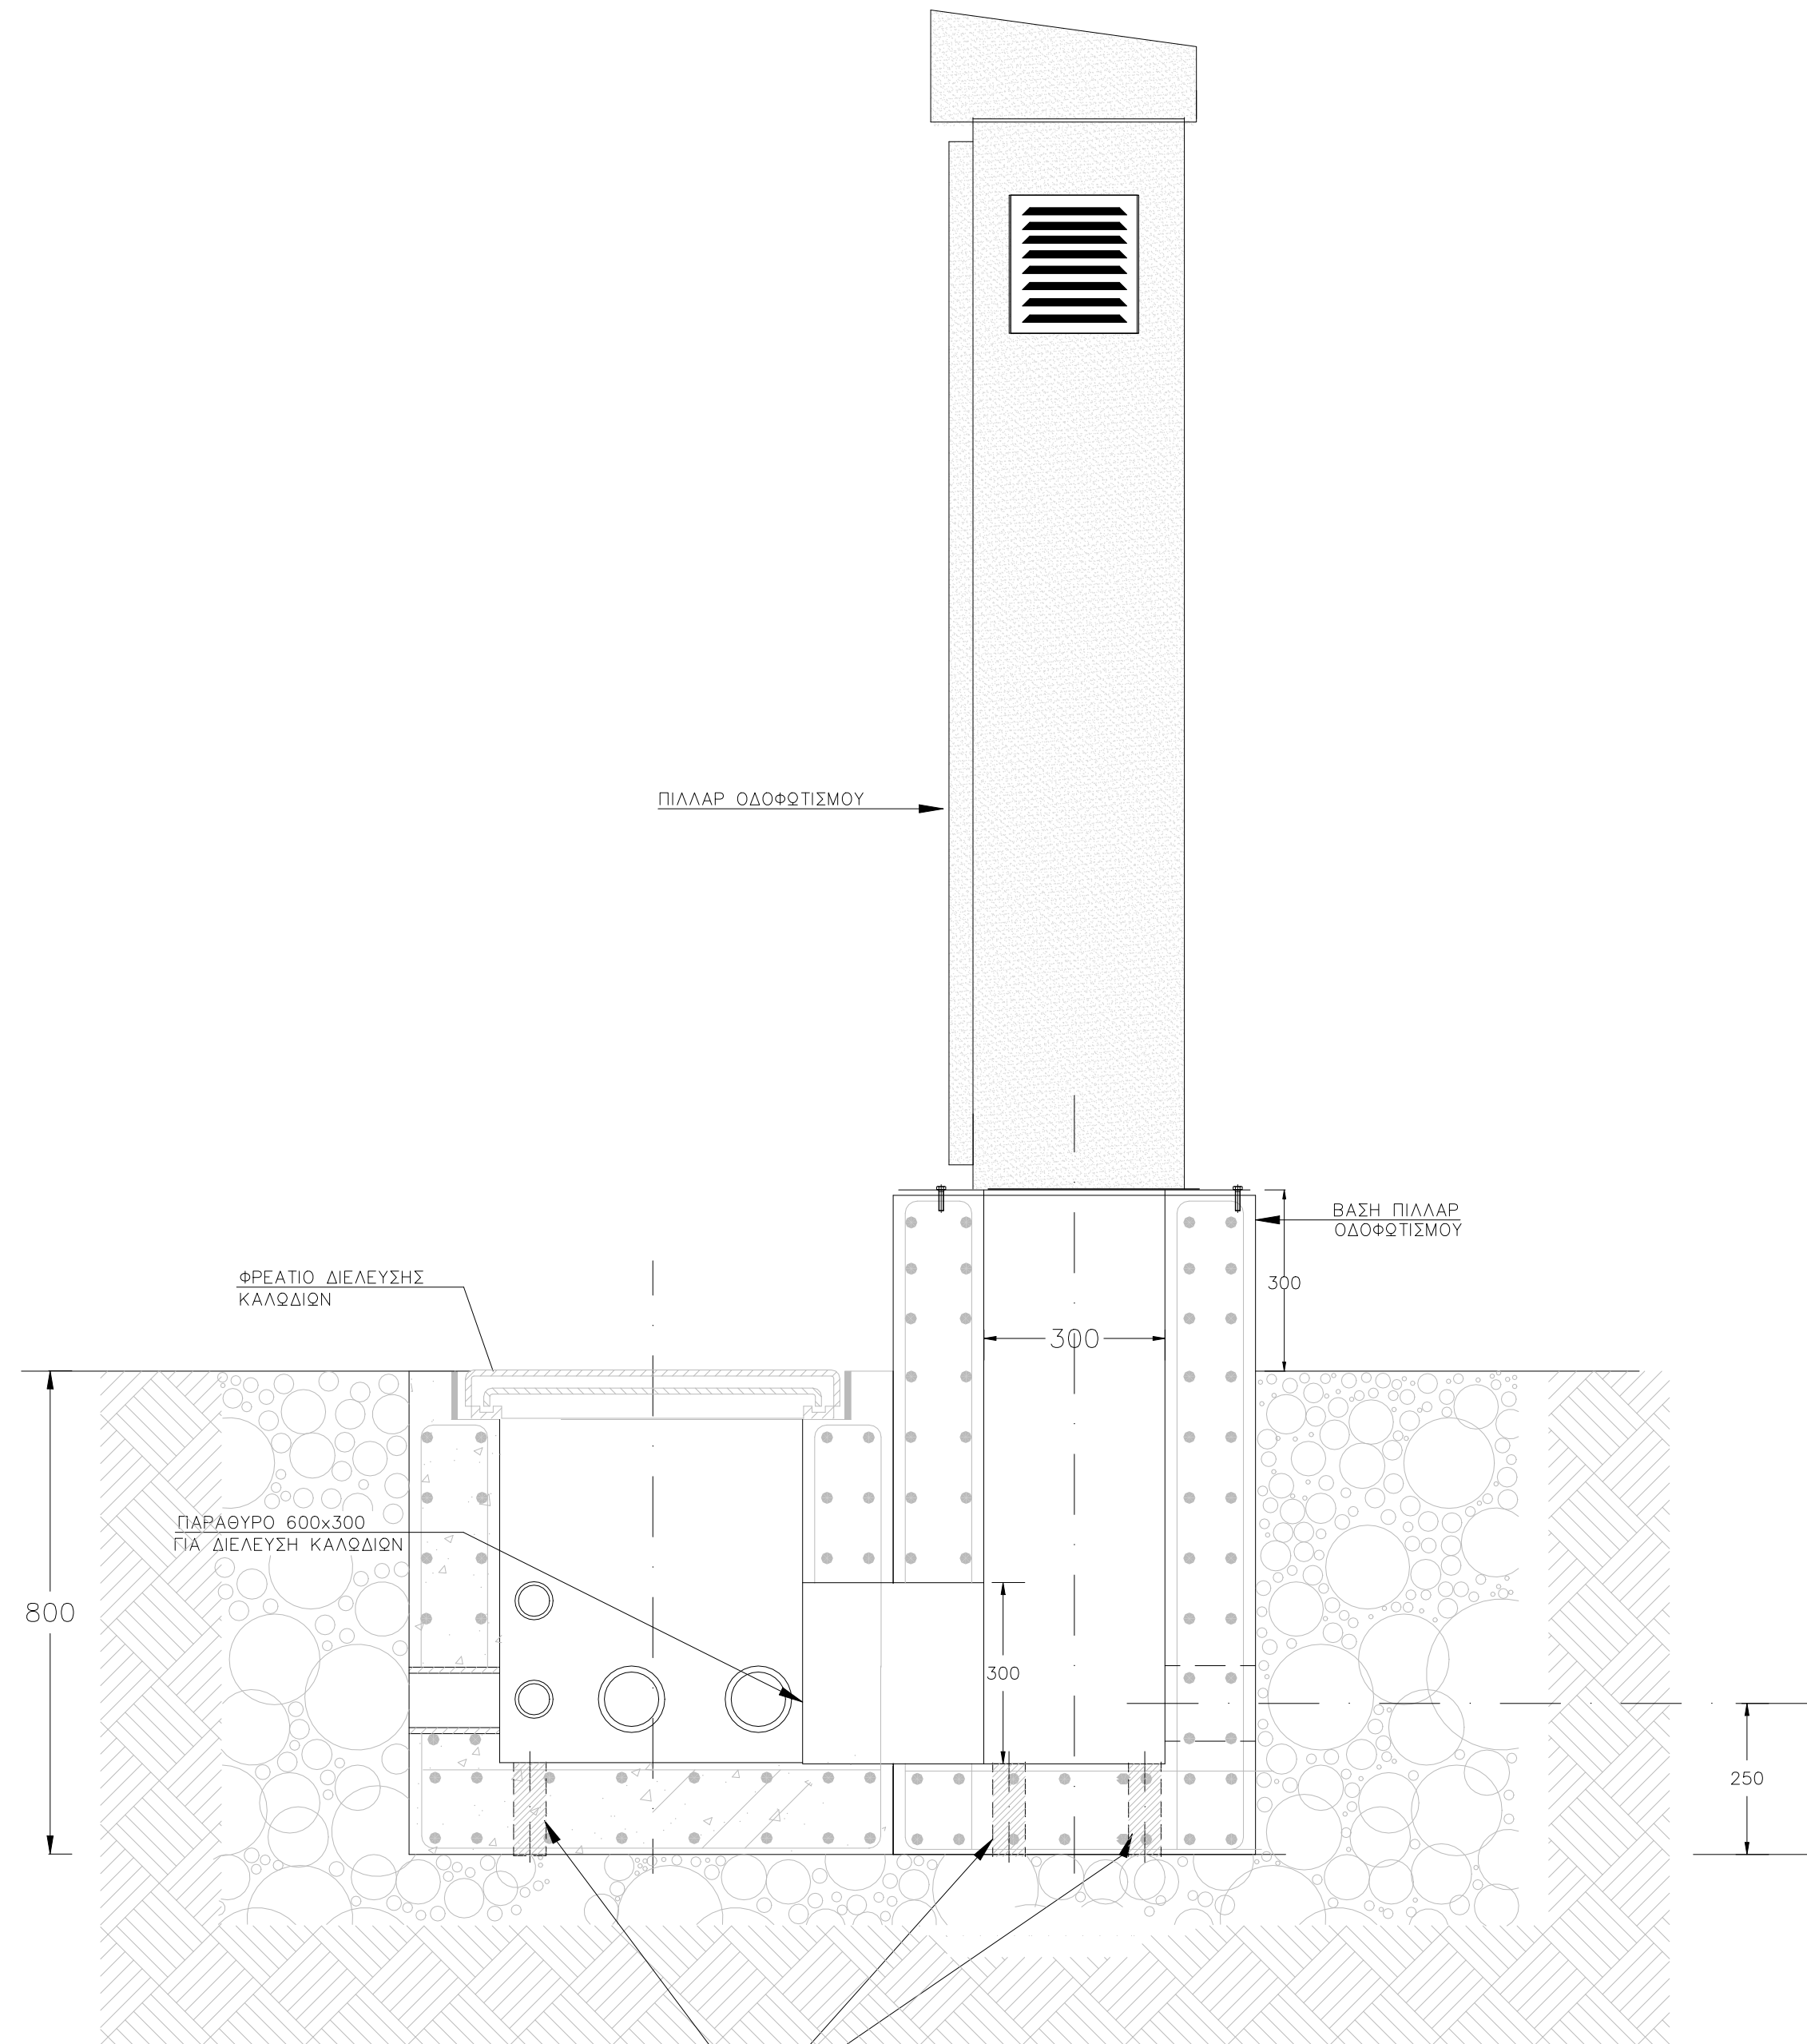

ΤΟΜΗ Α-Α
ΚΛΙΜΑΚΑ : 1/10

ΠΑΡΑΤΗΡΗΣΗ:
Η ΘΕΣΗ ΚΑΙ Ο ΑΡΙΘΜΟΣ ΤΩΝ ΜΟΥΦΩΝ PVC Φ110
ΓΙΑ ΤΗΝ ΤΟΠΟΘΕΤΗΣΗ ΤΗΣ ΣΩΛΗΝΑΣ ΡΕ Φ90
ΘΑ ΚΑΘΟΡΙΣΘΕΙ ΕΠΙΤΟΠΟΥ

 

Κανάρη 8, 15451, Αθήνα | Τ: +00302106729623 | Email: info@kipseli-architects.com

ΛΟΦΟΣ ΤΟΥ ΠΑΙΔΙΟΥ

ΘΕΣΗ ΕΡΓΟΥ
ΔΗΜΟΣ ΓΑΛΑΤΣΙΟΥ

ΚΥΡΙΟΣ ΕΡΓΟΥ

ΣΕΙΡΑ ΣΧΕΔΙΩΝ
ΟΡΙΣΤΙΚΗ ΜΕΛΕΤΗ

ΑΡΙΘΜΟΣ ΣΧΕΔΙΟΥ
ΗΛ03

ΘΕΜΑ ΣΧΕΔΙΟΥ
ΗΛΕΚΤΡΙΚΑ - ΦΩΤΙΣΜΟΣ
ΛΕΠΤΟΜΕΡΕΙΕΣ
ΒΑΣΗ ΔΙΠΛΟΥ PILLAR

ΚΛΙΜΑΚΑ
-

ΗΜΕΡΟΜΗΝΙΑ
ΑΠΡ. 2021

ΣΤΕΛΙΟΣ ΑΡ.ΒΕΝΙΕΡΗΣ
ΔΙΠΛ. ΜΗΧΑΝΟΛΟΓΟΣ ΜΗΧΑΝΙΚΟΣ
ΜΕΛΟΣ Τ.Ε.Ε. - ΑΡ.ΜΗΤΡΩΟΥ 57338
ΑΦΜ: 045462080, ΔΟΥ: ΧΟΛΑΡΓΟΥ
Λ.ΜΕΣΟΓΕΙΩΝ 286, ΧΟΛΑΡΓΟΣ Τ.Κ.15561
τηλ.: 210 2139600/ e-mail: sven@itkv.gr

IT & KV Ε.Ε
ΤΕΧΝΙΚΗ ΜΕΛΕΤΗΤΙΚΗ ΕΤΑΙΡΕΙΑ
ΓΙΑΣΕΜΙΩΝ 39, ΧΑΛΑΝΔΡΙ 15233
ΤΗΛ.: 210 2139600 - FAX: 2102139661
ΑΦΜ: 801121960, ΔΟΥ: ΧΟΛΑΡΓΟΥ

ΘΕΩΡΗΣΗ
26-09-2022
Ο ΠΡΟΪΣΤΑΜΕΝΟΣ ΤΗΣ ΔΙΕΥΘΥΝΣΗΣ ΤΕΧΝΙΚΩΝ
ΥΠΗΡΕΣΙΩΝ ΑΝΑΠΤΥΞΙΑΚΗΣ ΠΡΟΟΠΤΙΚΗΣ Μ.Α.Ε.



ΘΕΟΔΟΣΙΟΠΟΥΛΟΣ ΓΕΩΡΓΙΟΣ