

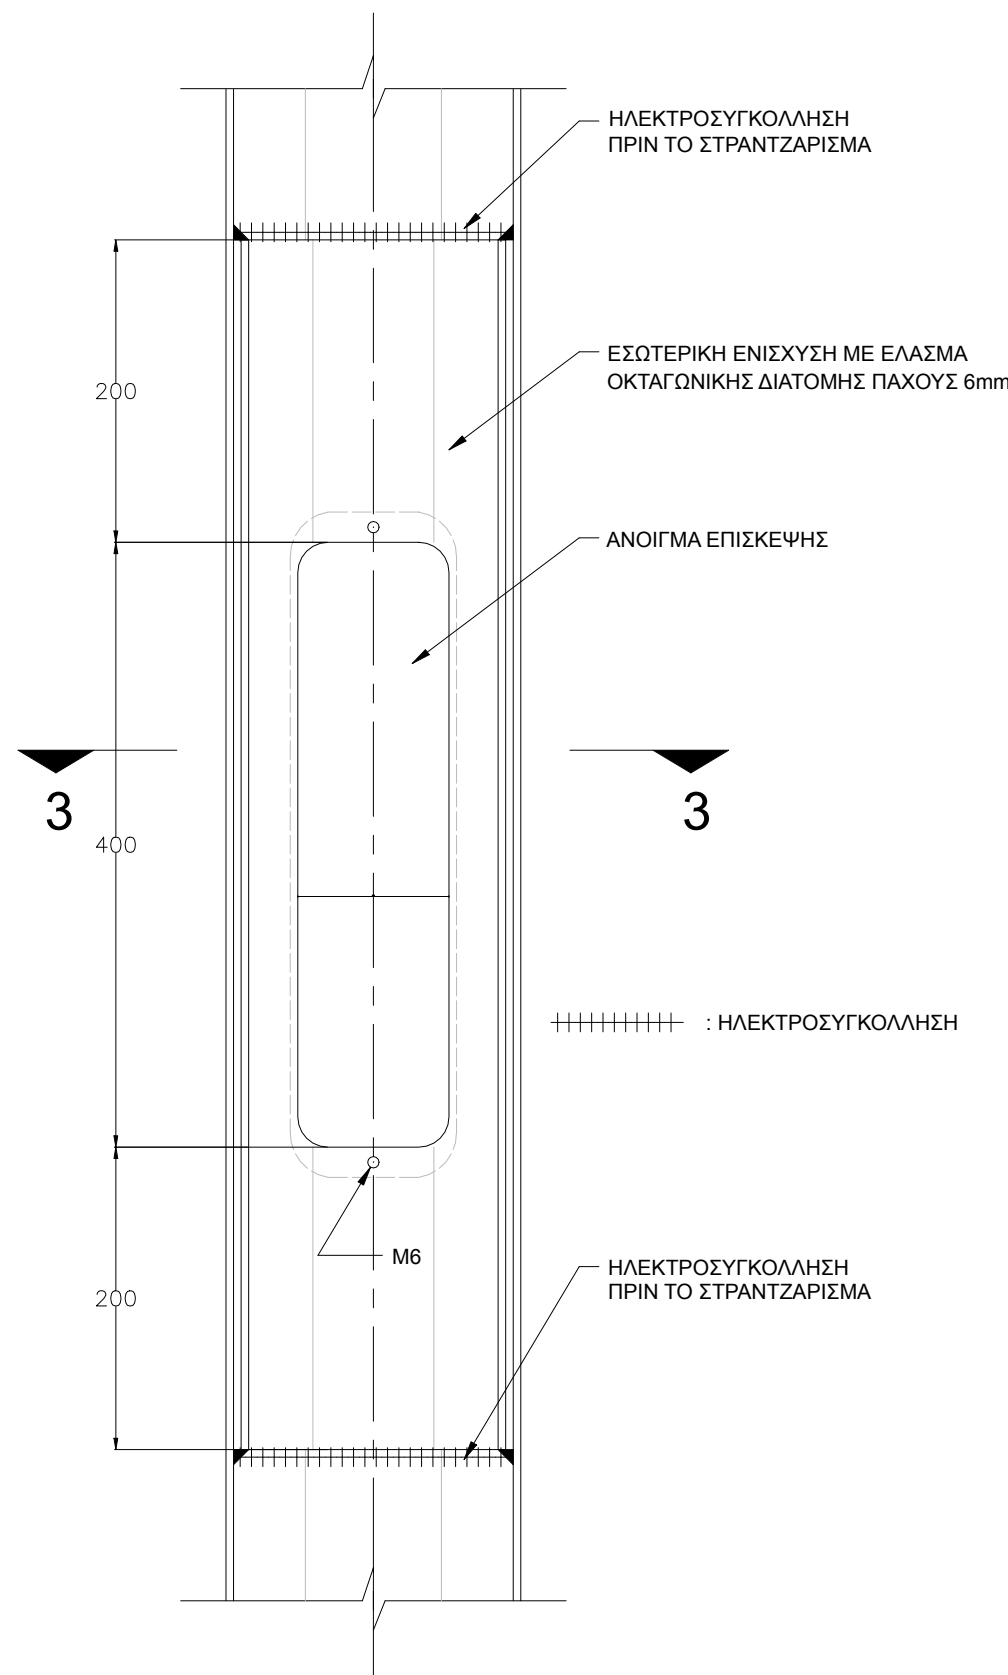
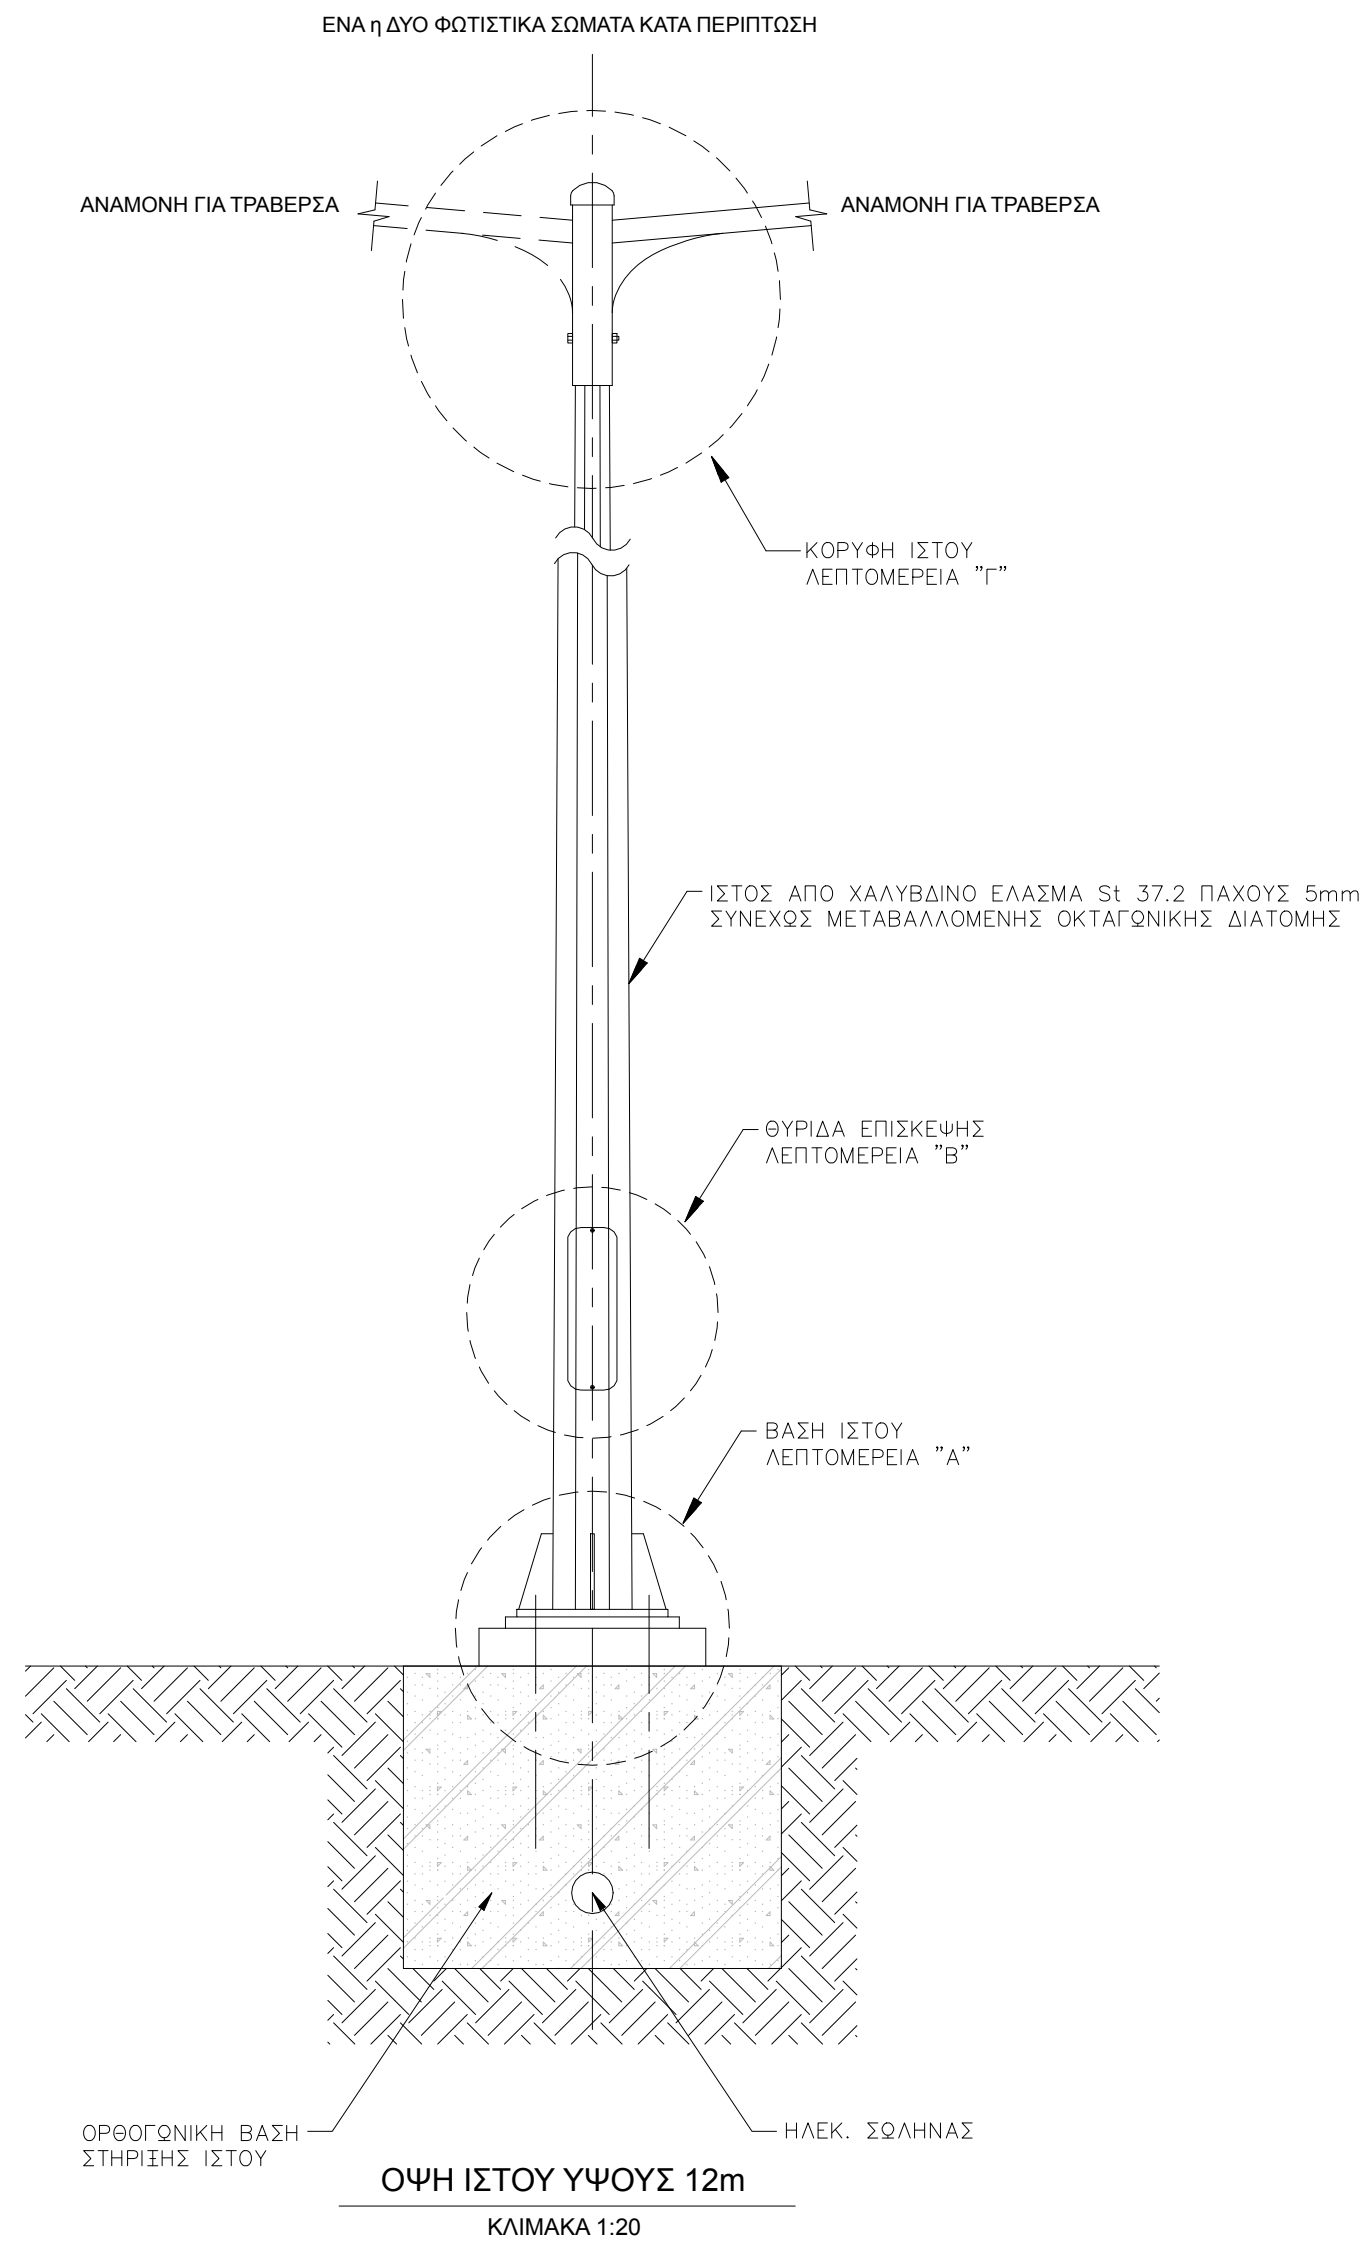
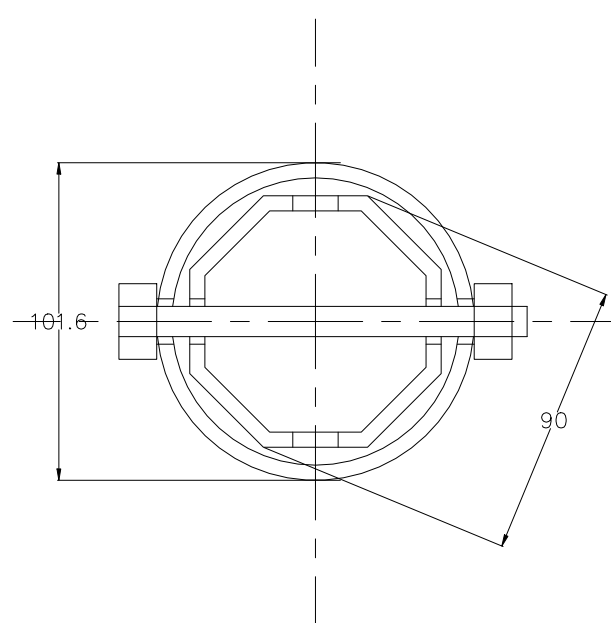
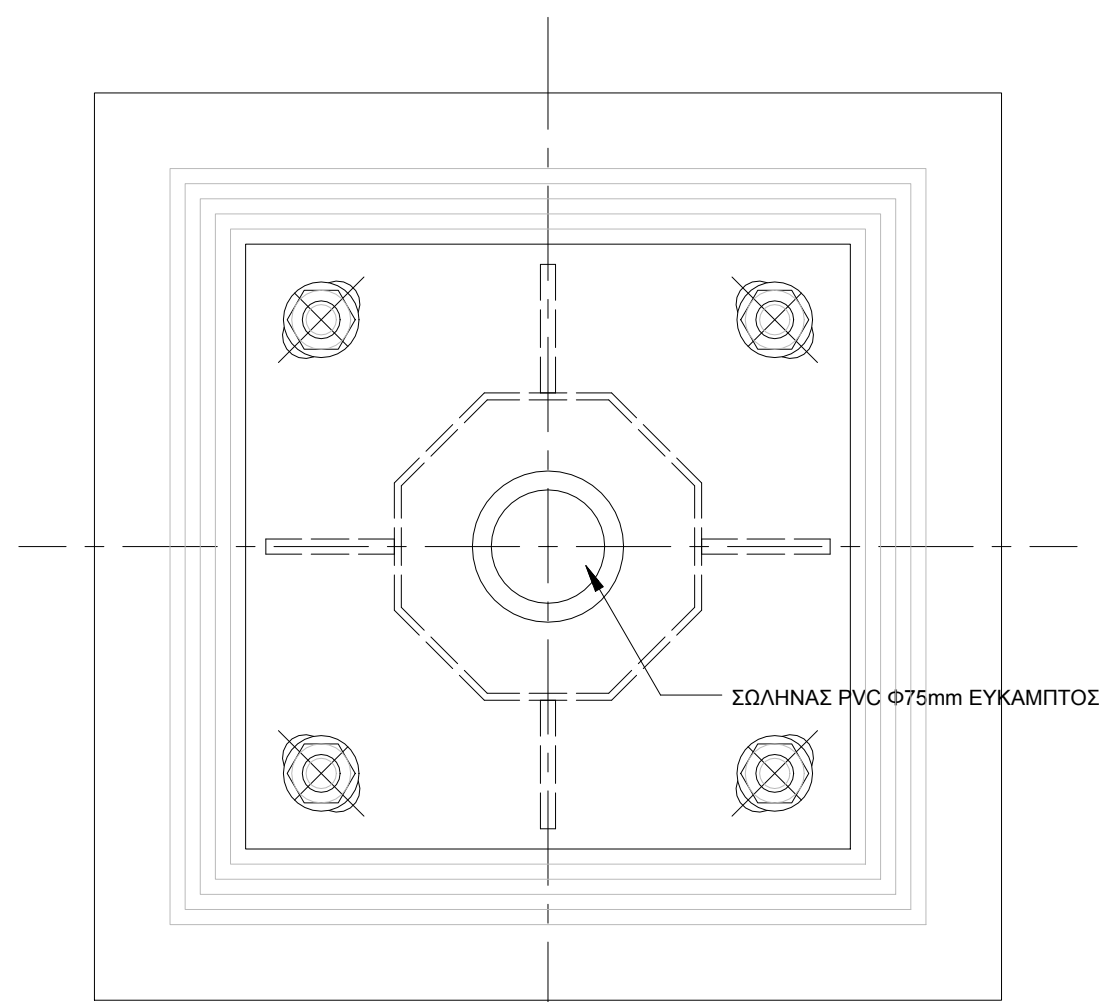
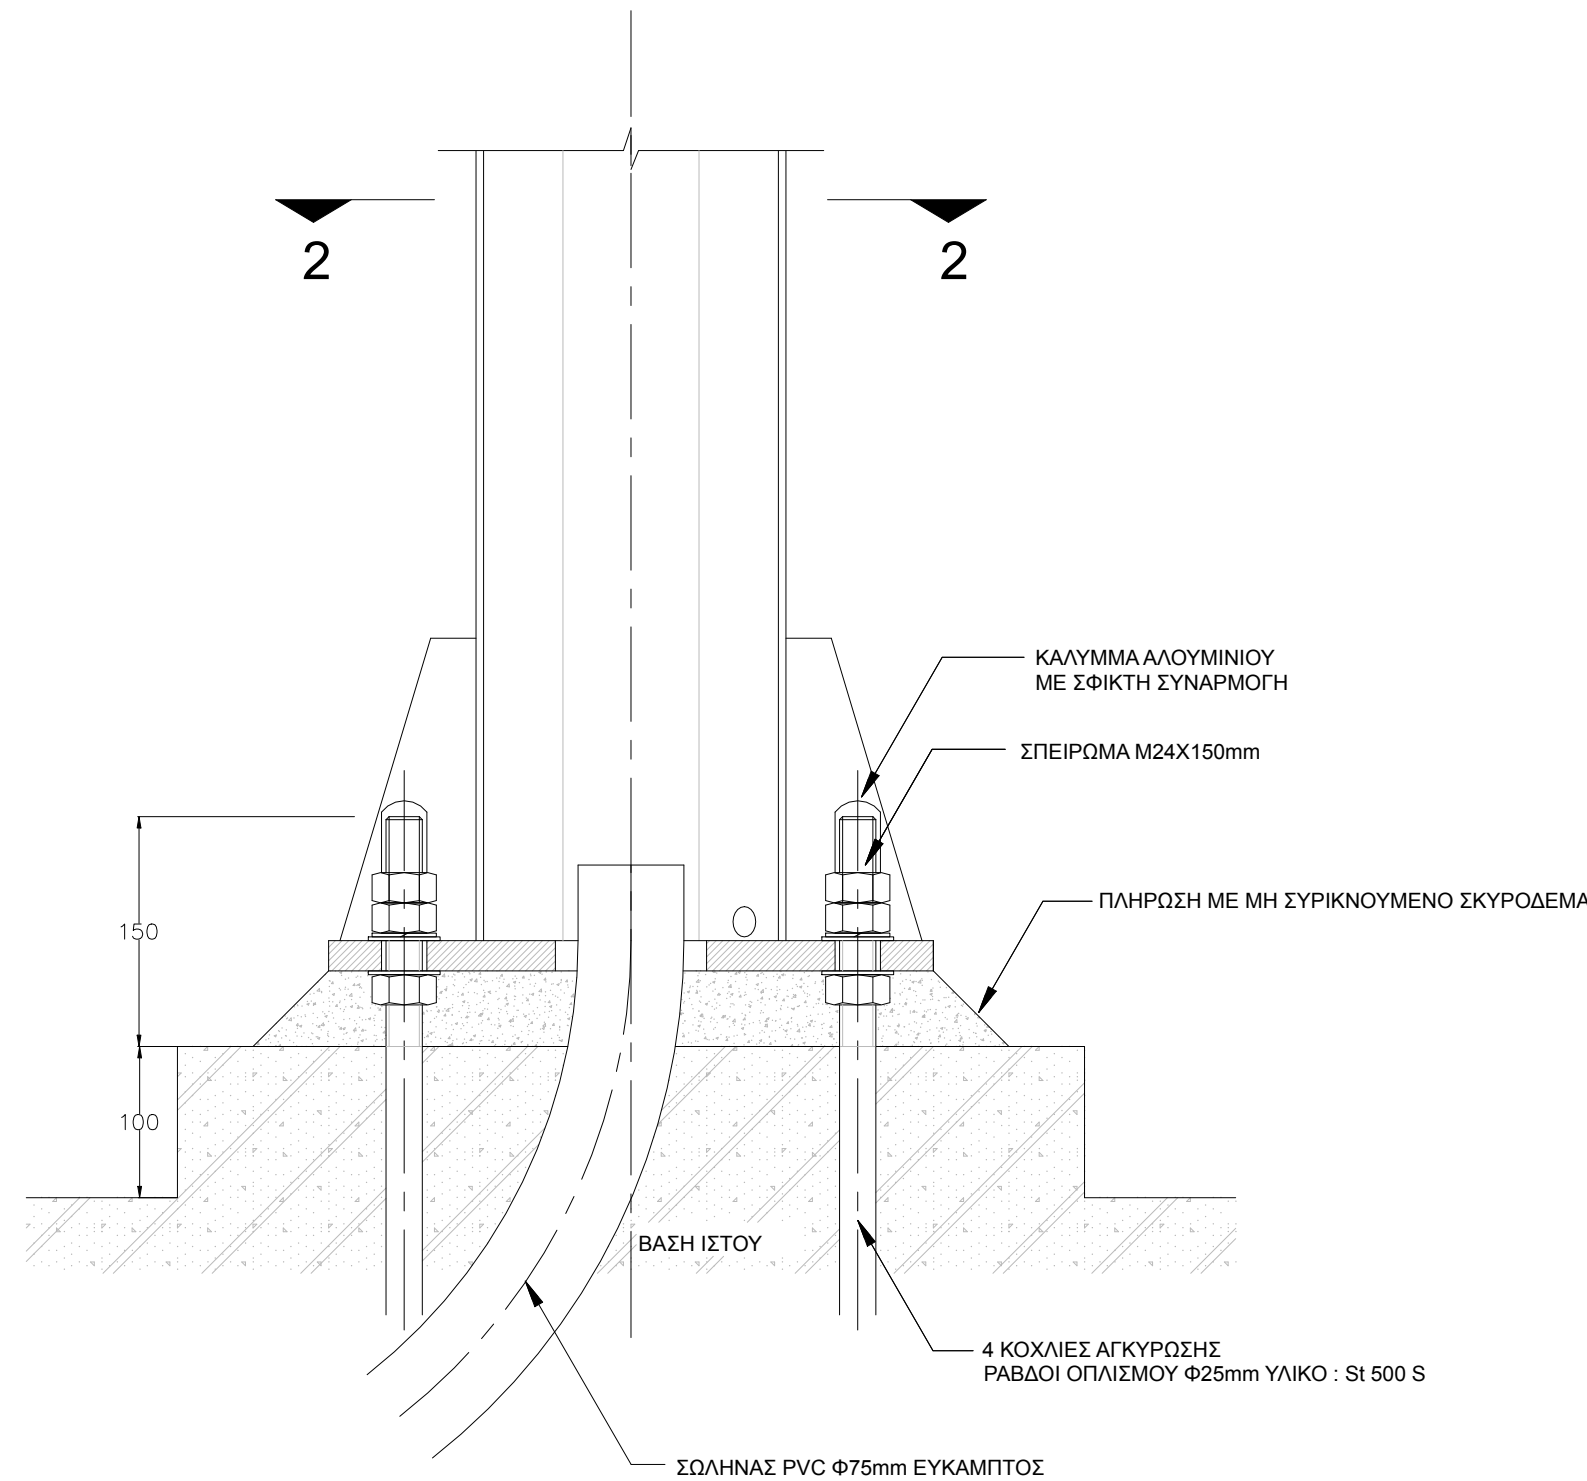
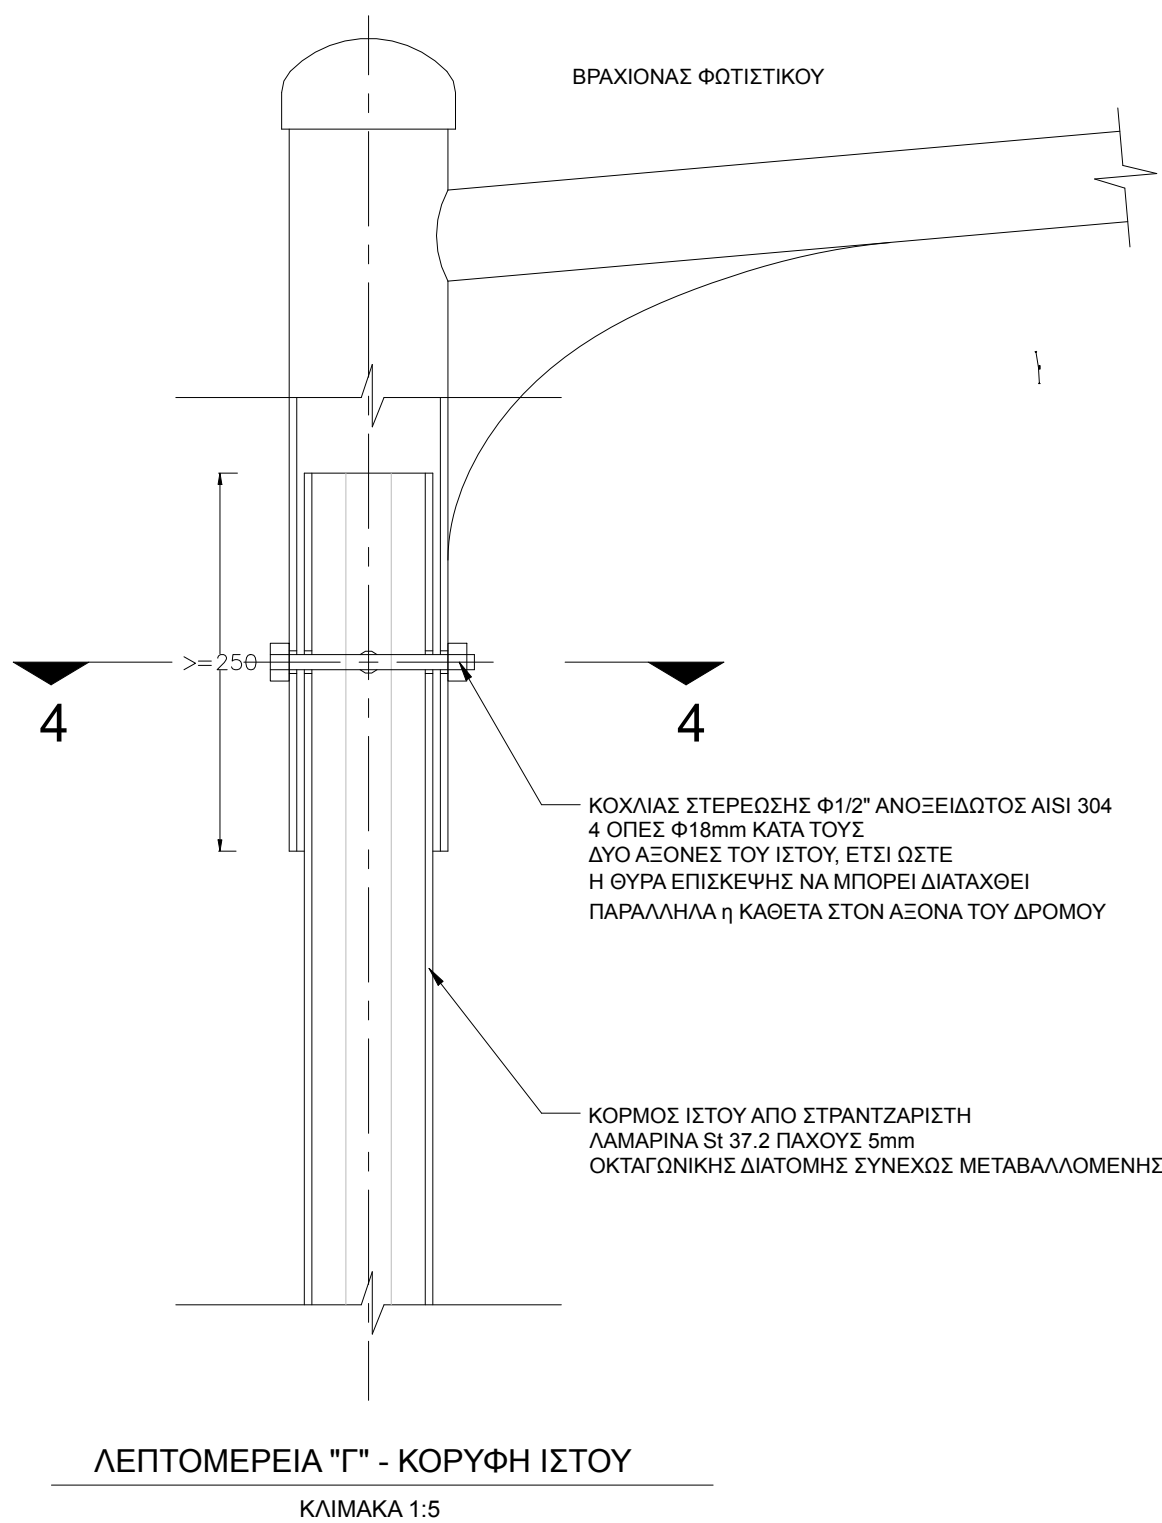
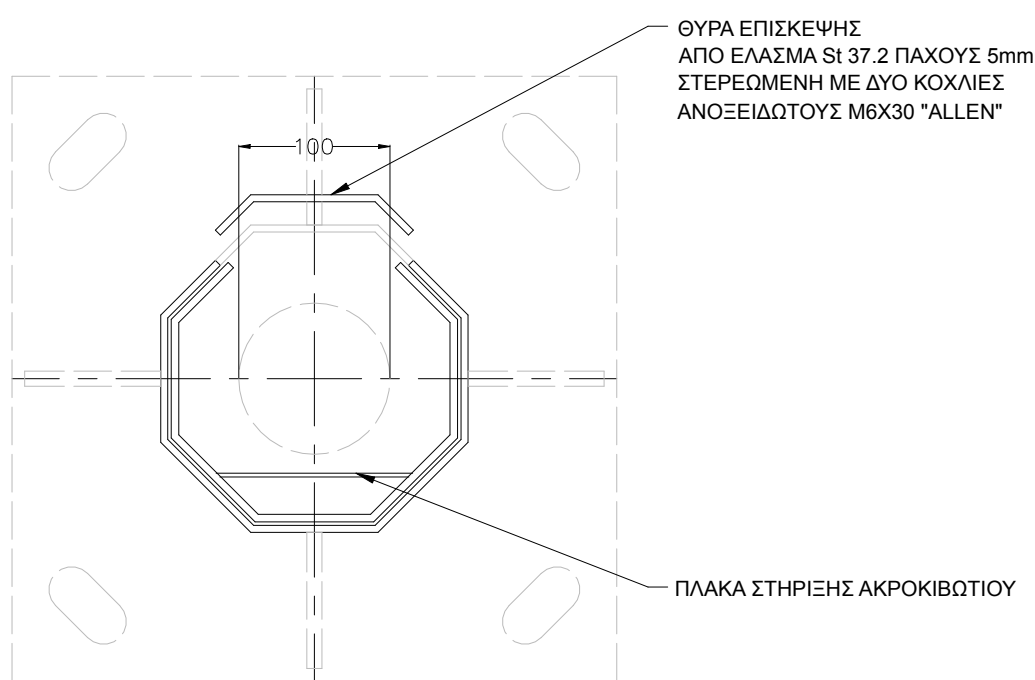


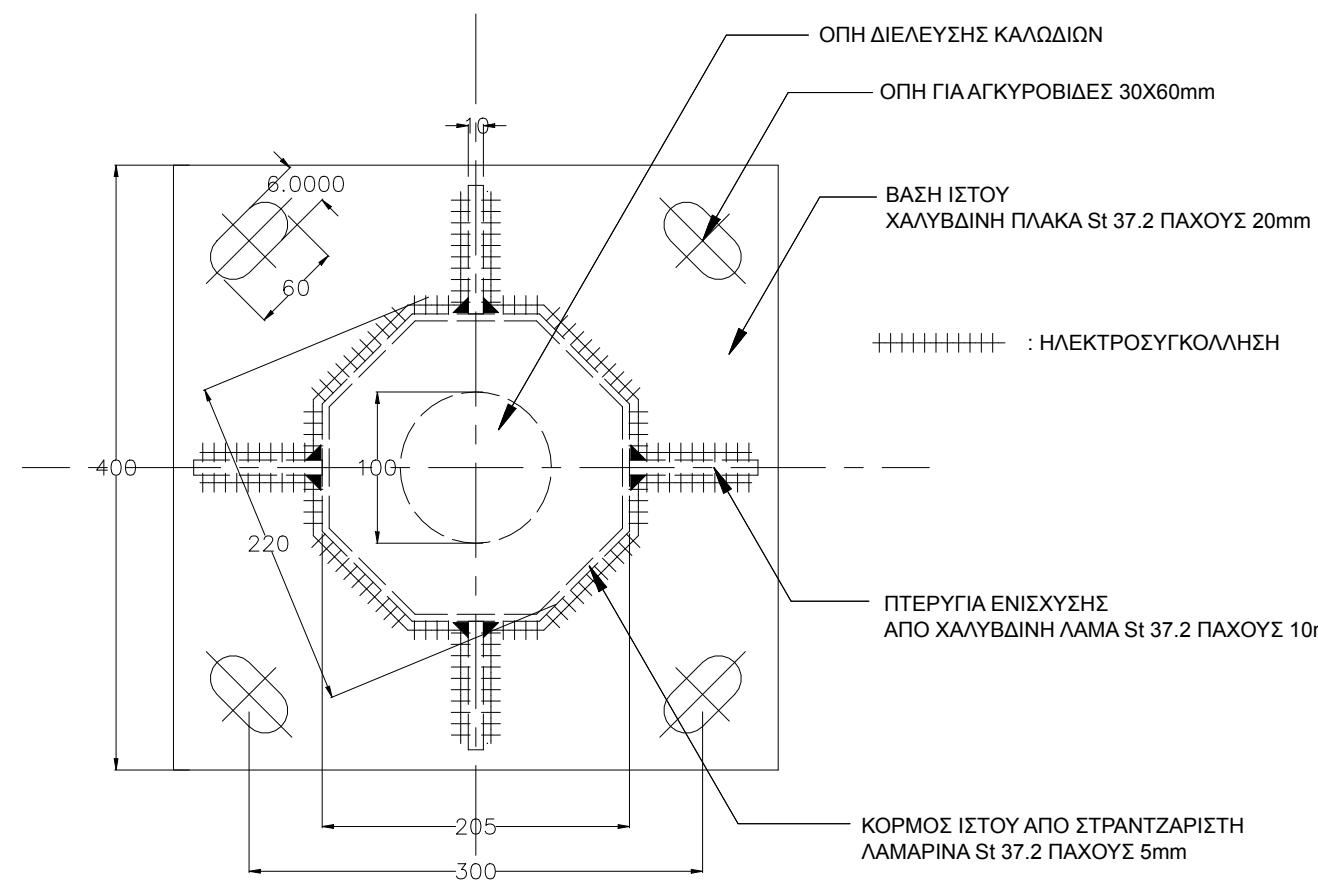

ΛΕΠΤΟΜΕΡΕΙΑ "Β" - ΘΥΡΑ ΕΠΙΣΚΕΨΗΣ (ΟΨΗ ΑΠΟ ΤΟ ΕΞΩΤΕΡΙΚΟ ΤΟΥ ΙΣΤΟΥ)

ΚΛΙΜΑΚΑ 1:5

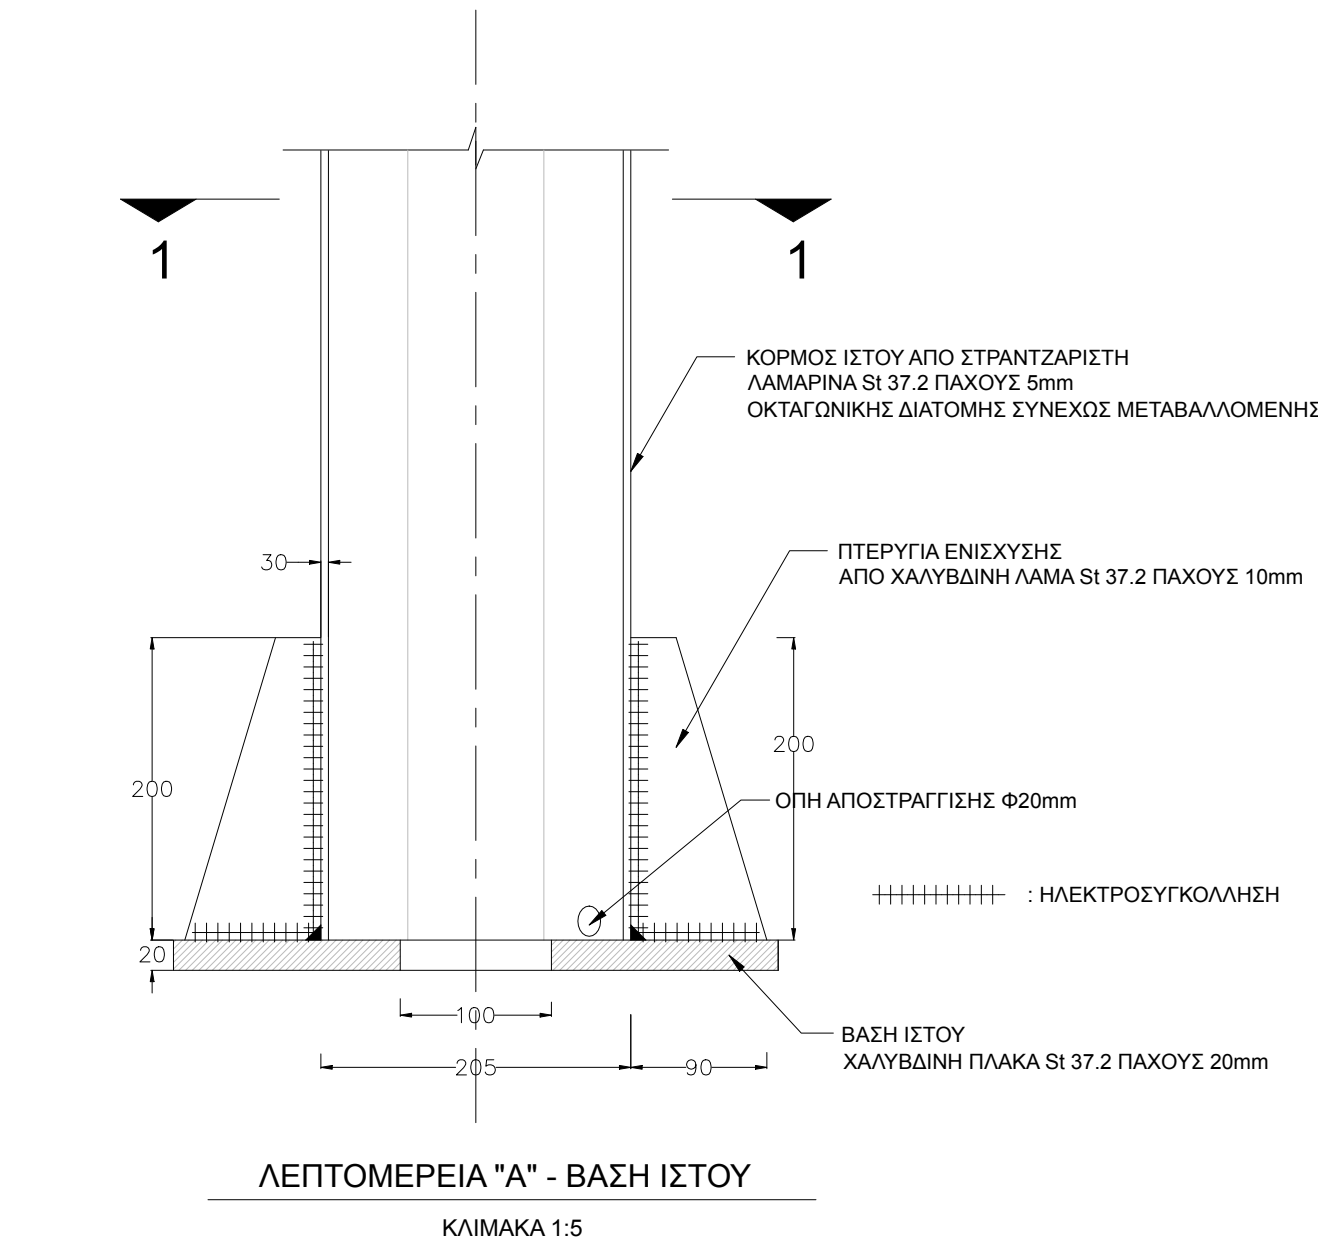

- ΠΑΡΑΤΗΡΗΣΕΙΣ
- ΤΟ ΣΧΕΔΙΟ ΑΝΑΦΕΡΕΤΑΙ ΣΕ ΤΥΠΙΚΟ ΣΙΔΗΡΟΪΣΤΟ ΟΔΟΦΩΤΙΣΜΟΥ ΟΚΤΑΓΩΝΙΚΗΣ ΔΙΑΤΟΜΗΣ ΣΥΝΕΧΟΣ ΜΕΤΑΒΑΛΛΟΜΕΝΗΣ
 - Ο ΚΑΤΑΣΚΕΥΑΣΤΗΣ ΘΑ ΠΡΕΠΕΙ ΝΑ ΠΡΟΚΟΜΙΖΕΙ :
 - ΠΛΗΡΗ ΚΑΤΑΣΚΕΥΑΣΤΙΚΑ ΣΧΕΔΙΑ
 - ΥΠΟΛΟΓΙΣΜΟΥΣ ΑΝΤΟΧΗΣ ΤΟΥ ΙΣΤΟΥ ΣΕ ΑΝΕΜΟΠΙΕΣΗ & ΒΑΡΗ ΣΥΜΦΩΝΑ ΜΕ ΤΟΥΣ ΚΑΝΟΝΙΣΜΟΥΣ ΕΛΟΤ EN 40
 - ΠΙΣΤΟΠΟΙΗΤΙΚΑ ΔΟΚΙΜΩΝ "ΤΥΠΟΥ" ΓΙΑ ΤΗΝ ΚΑΤΑΣΚΕΥΗ ΚΑΙ ΤΗΝ ΕΠΙΦΑΝΕΙΑΚΗ ΠΡΟΣΤΑΣΙΑ (ΓΑΛΒΑΝΙΣΜΑ ΕΝ ΘΕΡΜΩ)
 - Ο ΚΟΡΜΟΣ ΤΟΥ ΙΣΤΟΥ ΕΧΕΙ ΟΚΤΑΓΩΝΙΚΗ ΔΙΑΤΟΜΗ ΣΥΝΕΧΟΣ ΜΕΤΑΒΑΛΛΟΜΕΝΗ (ΜΕΙΟΥΜΕΝΗ) ΑΠΟ ΤΗΝ ΒΑΣΗ ΜΕΧΡΙ ΤΗΝ ΚΟΡΥΦΗ, ΕΓΓΕΓΡΑΜΜΕΝΗ ΣΕ ΚΥΚΛΟΥΣ 220mm ΚΑΙ 90mm ΑΝΤΙΣΤΟΙΧΑ
 - Η ΚΑΤΑ ΜΗΚΟΣ ΡΑΦΗ ΣΥΓΚΟΛΛΗΣΗΣ ΓΙΝΕΤΑΙ ΣΕ ΜΙΑ ΑΚΜΗ ΤΗΣ ΟΚΤΑΓΩΝΙΚΗΣ ΔΙΑΤΟΜΗΣ, ΧΩΡΙΣ ΝΑ ΧΡΕΙΑΖΕΤΑΙ ΛΟΞΟΤΜΗΣΗ (ΦΡΕΖΑΡΙΣΜΑ). Η ΡΑΦΗ ΕΙΝΑΙ ΣΥΝΕΧΗΣ, ΣΤΕΓΑΝΗ ΚΑΙ ΑΦΑΝΗΣ
 - Η ΚΑΤΑΣΚΕΥΗ ΤΟΥ ΙΣΤΟΥ ΠΡΟΒΛΕΠΕΤΑΙ ΜΕ ΜΟΝΟΚΟΜΜΑΤΟ ΕΛΑΣΜΑ. ΕΝΔΙΑΜΕΣΕΣ ΚΑΘ' ΥΨΟΣ ΕΝΩΣΕΙΣ ΔΕΝ ΕΠΙΤΡΕΠΟΝΤΑΙ
 - ΣΤΟ ΑΝΟΙΓΜΑ ΕΠΙΣΚΕΨΗΣ ΘΑ ΥΠΑΡΧΕΙ ΚΑΛΥΜΜΑ ΑΠΟ ΤΟ ΙΔΙΟ ΕΛΑΣΜΑ ΜΕ ΤΟΝ ΙΣΤΟ ΠΟΥ ΣΤΗΝ ΚΛΕΙΣΤΗ ΤΟΥ ΘΕΣΗ ΘΑ ΕΙΝΑΙ ΣΤΕΓΑΝΟ ΚΑΙ ΔΕΝ ΘΑ ΕΞΕΧΕΙ ΤΟΥ ΙΣΤΟΥ. ΤΟ ΚΑΛΥΜΜΑ ΘΑ ΣΤΕΡΕΩΝΕΤΑΙ ΜΕ ΔΥΟ ΚΟΧΛΙΕΣ Μ6x30 ΑΝΟΞΕΙΔΩΤΟΥΣ "ALLEN" ή ΘΑ ΑΣΦΑΛΙΖΕΙ ΜΕ ΕΙΔΙΚΟ ΚΛΕΙΔΙ, ΕΠΙΛΟΓΗ ΚΑΙ ΚΑΤΩ. ΤΟ ΚΑΛΥΜΜΑ ΘΑ ΣΥΓΚΡΑΤΕΙΤΑΙ ΕΠΙΣΗΣ ΜΕ ΛΑΥΣΙΔΑ
 - ΟΛΑ ΤΑ ΥΛΙΚΑ ΚΑΤΑΣΚΕΥΗΣ ΤΟΥ ΙΣΤΟΥ (ΕΛΑΣΜΑΤΑ, ΠΛΑΚΕΣ ΚΑΠ.) ΘΑ ΕΙΝΑΙ ΧΑΛΥΒΑΣ St 37.2 ΚΑΤΑ DIN 17100
 - ΟΛΟΙ ΟΙ ΚΟΧΛΙΕΣ ΚΑΙ ΤΑ ΠΑΡΕΛΚΟΜΕΝΑ ΤΟΥΣ ΘΑ ΕΙΝΑΙ ΑΝΟΞΕΙΔΩΤΑ AISI 304 ΟΙ ΚΟΧΛΙΕΣ ΑΓΚΥΡΩΣΗΣ ΘΑ ΕΙΝΑΙ ΧΑΛΥΒΑΣ ΟΠΛΙΣΜΟΥ St 500 S
 - ΟΙ ΙΣΤΟΙ ΕΞΩΤΕΡΙΚΑ ΚΑΙ ΕΣΩΤΕΡΙΚΑ, ΟΙ ΘΡΑΚΙΟΝΕΣ, ΟΙ ΘΥΡΙΔΕΣ, ΟΙ ΚΟΧΛΙΕΣ ΑΓΚΥΡΩΣΗΣ ΚΑΙ ΓΕΝΙΚΑ ΟΛΑ ΤΑ ΜΕΡΗ ΚΑΙ ΕΞΑΡΤΗΜΑΤΑ, ΜΕΤΑ ΤΗΝ ΚΑΤΑΣΚΕΥΗ ΤΟΥΣ, ΘΑ ΓΑΛΒΑΝΙΖΟΝΤΑΙ ΕΝ ΘΕΡΜΩ ΜΕ ΕΠΙΚΑΛΥΨΗ ΤΟΥΛΑΧΙΣΤΟΝ 500g/m² (70μm) ΣΥΜΦΩΝΑ ΜΕ ΤΙΣ ΠΡΟΔΙΑΓΡΑΦΕΣ : DIN 50976, B5729, ASTM A-123 & GR-181 (ΔΕΗ)

Κονάρη 8, 15451, Αθήνα | T:+00302106729623 | Email: info@kipseli-architects.com

ΛΟΦΟΣ ΤΟΥ ΠΑΙΔΙΟΥ

ΘΕΣΗ ΕΡΓΟΥ
ΔΗΜΟΣ ΓΑΛΑΤΣΙΟΥ

ΚΥΡΙΟΣ ΕΡΓΟΥ

ΣΕΙΡΑ ΣΧΕΔΙΩΝ
ΟΡΙΣΤΙΚΗ ΜΕΛΕΤΗ

ΘΕΜΑ ΣΧΕΔΙΟΥ

ΑΡΙΘΜΟΣ ΣΧΕΔΙΟΥ
ΗΛ07

ΚΛΙΜΑΚΑ

ΗΜΕΡΟΜΗΝΙΑ
ΑΠΡ. 2021

ΣΤΕΛΙΟΣ ΑΡ.ΒΕΝΙΕΡΗΣ
ΔΙΠΛ. ΜΗΧΑΝΟΛΟΓΟΣ ΜΗΧΑΝΙΚΟΣ
ΜΕΛΟΣ Τ.Ε.Ε. - ΑΡ.ΜΗΤΡΩΟΥ 57338
ΑΦΜ: 045462080, ΔΟΥ: ΧΟΛΑΡΓΟΥ
Λ.ΜΕΣΟΓΕΙΩΝ 26, ΧΟΛΑΡΓΟΣ Τ.Κ.15561
τηλ.: 210 2139600 / e-mail: svap@itkv.gr

IT & KV E.E
ΤΕΧΝΙΚΗ ΜΕΛΕΤΗΤΙΚΗ ΕΤΑΙΡΕΙΑ
ΓΙΑΣΕΜΙΩΝ 39, ΧΑΛΑΝΔΡΙ 15233
ΤΗΛ.: 210 2139600 - FAX: 2102139661
ΑΦΜ: 801121960, ΔΟΥ: ΧΟΛΑΡΓΟΥ

ΘΕΩΡΗΣΗ
26-09-2022
Ο ΠΡΟΪΣΤΑΜΕΝΟΣ ΤΗΣ ΔΙΕΥΘΥΝΣΗΣ ΤΕΧΝΙΚΩΝ
ΥΠΗΡΕΣΙΩΝ ΑΝΑΠΤΥΞΙΑΚΗΣ ΠΡΟΟΠΤΙΚΗΣ Μ.Α.Ε.



ΘΕΟΔΟΣΙΟΥΛΟΣ ΓΕΩΡΓΙΟΣ