




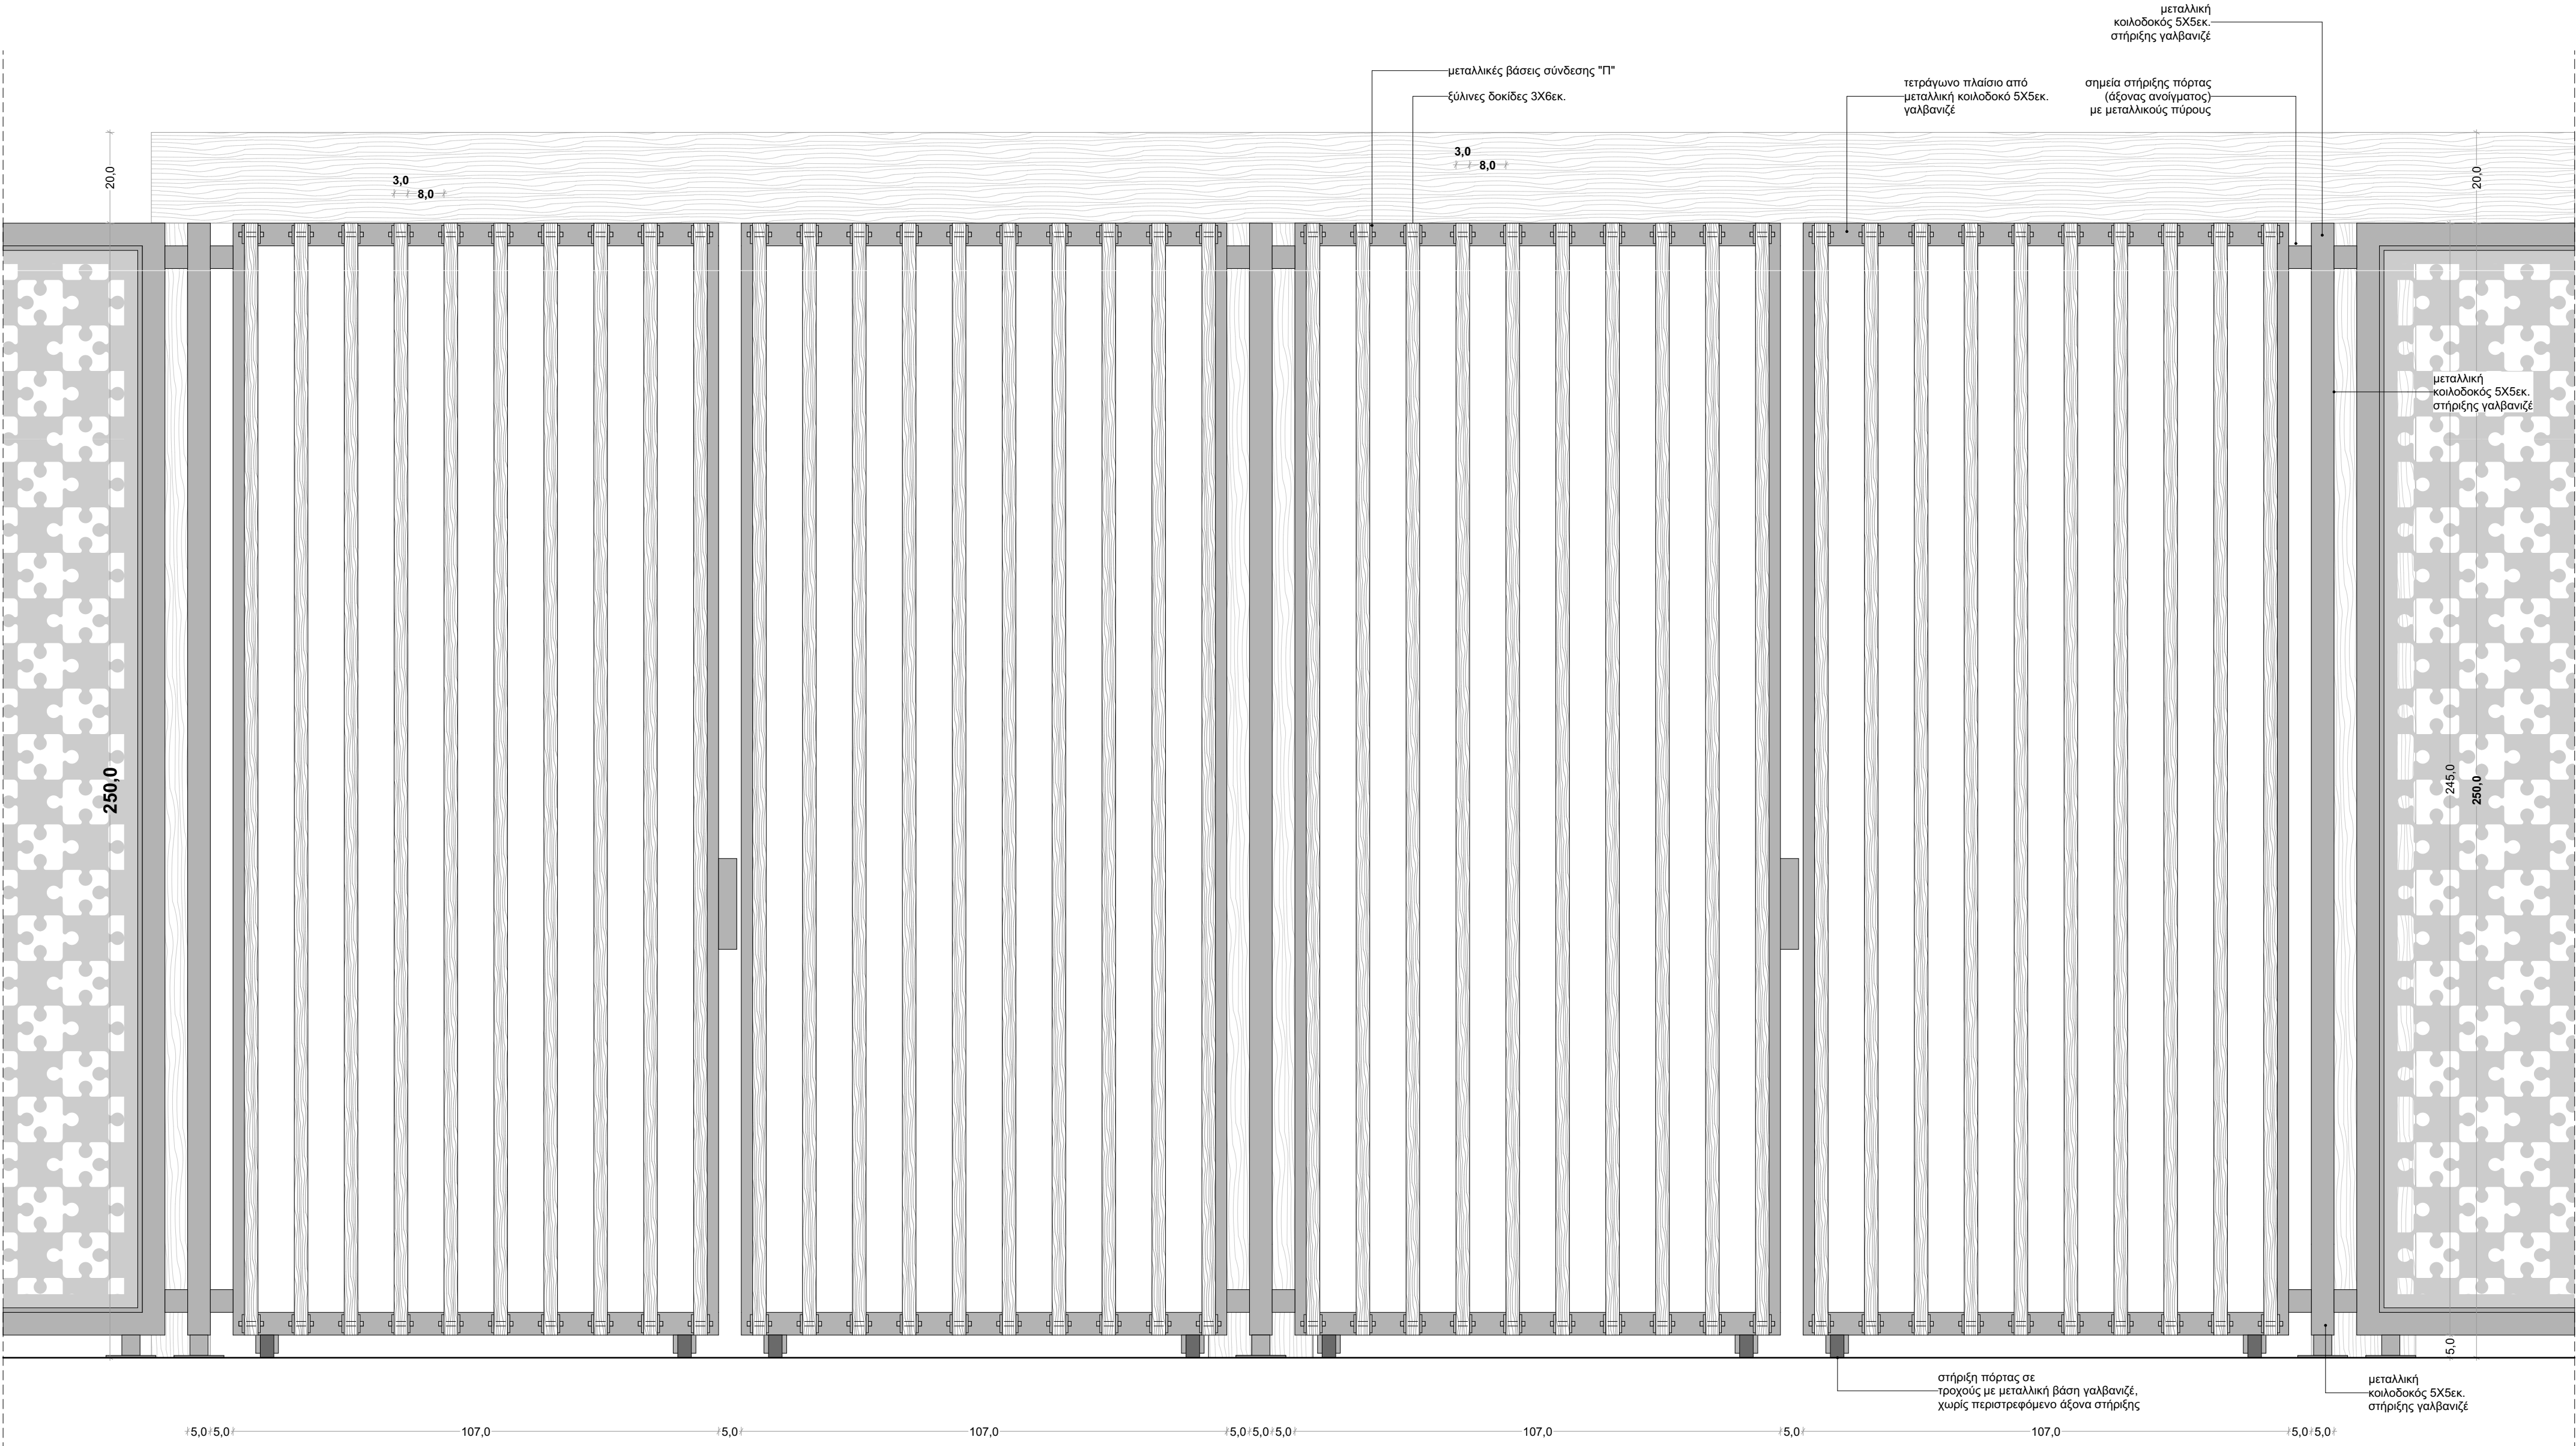

Θ.Α01: ΘΥΡΑ ΒΑ ΕΙΣΟΔΟΥ ΟΥΗ

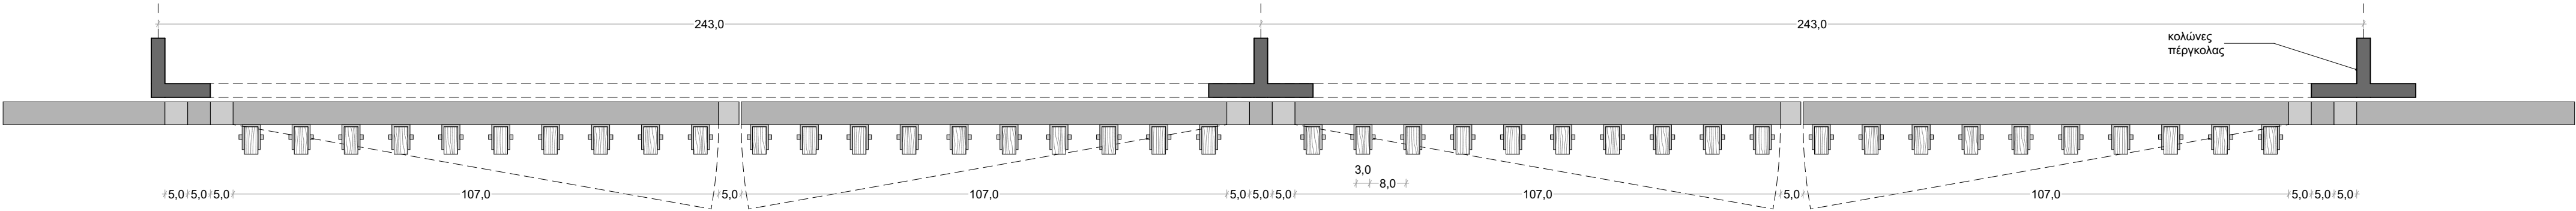

Θ.Α01: ΘΥΡΑ ΒΑ ΕΙΣΟΔΟΥ ΚΑΤΟΥΗ

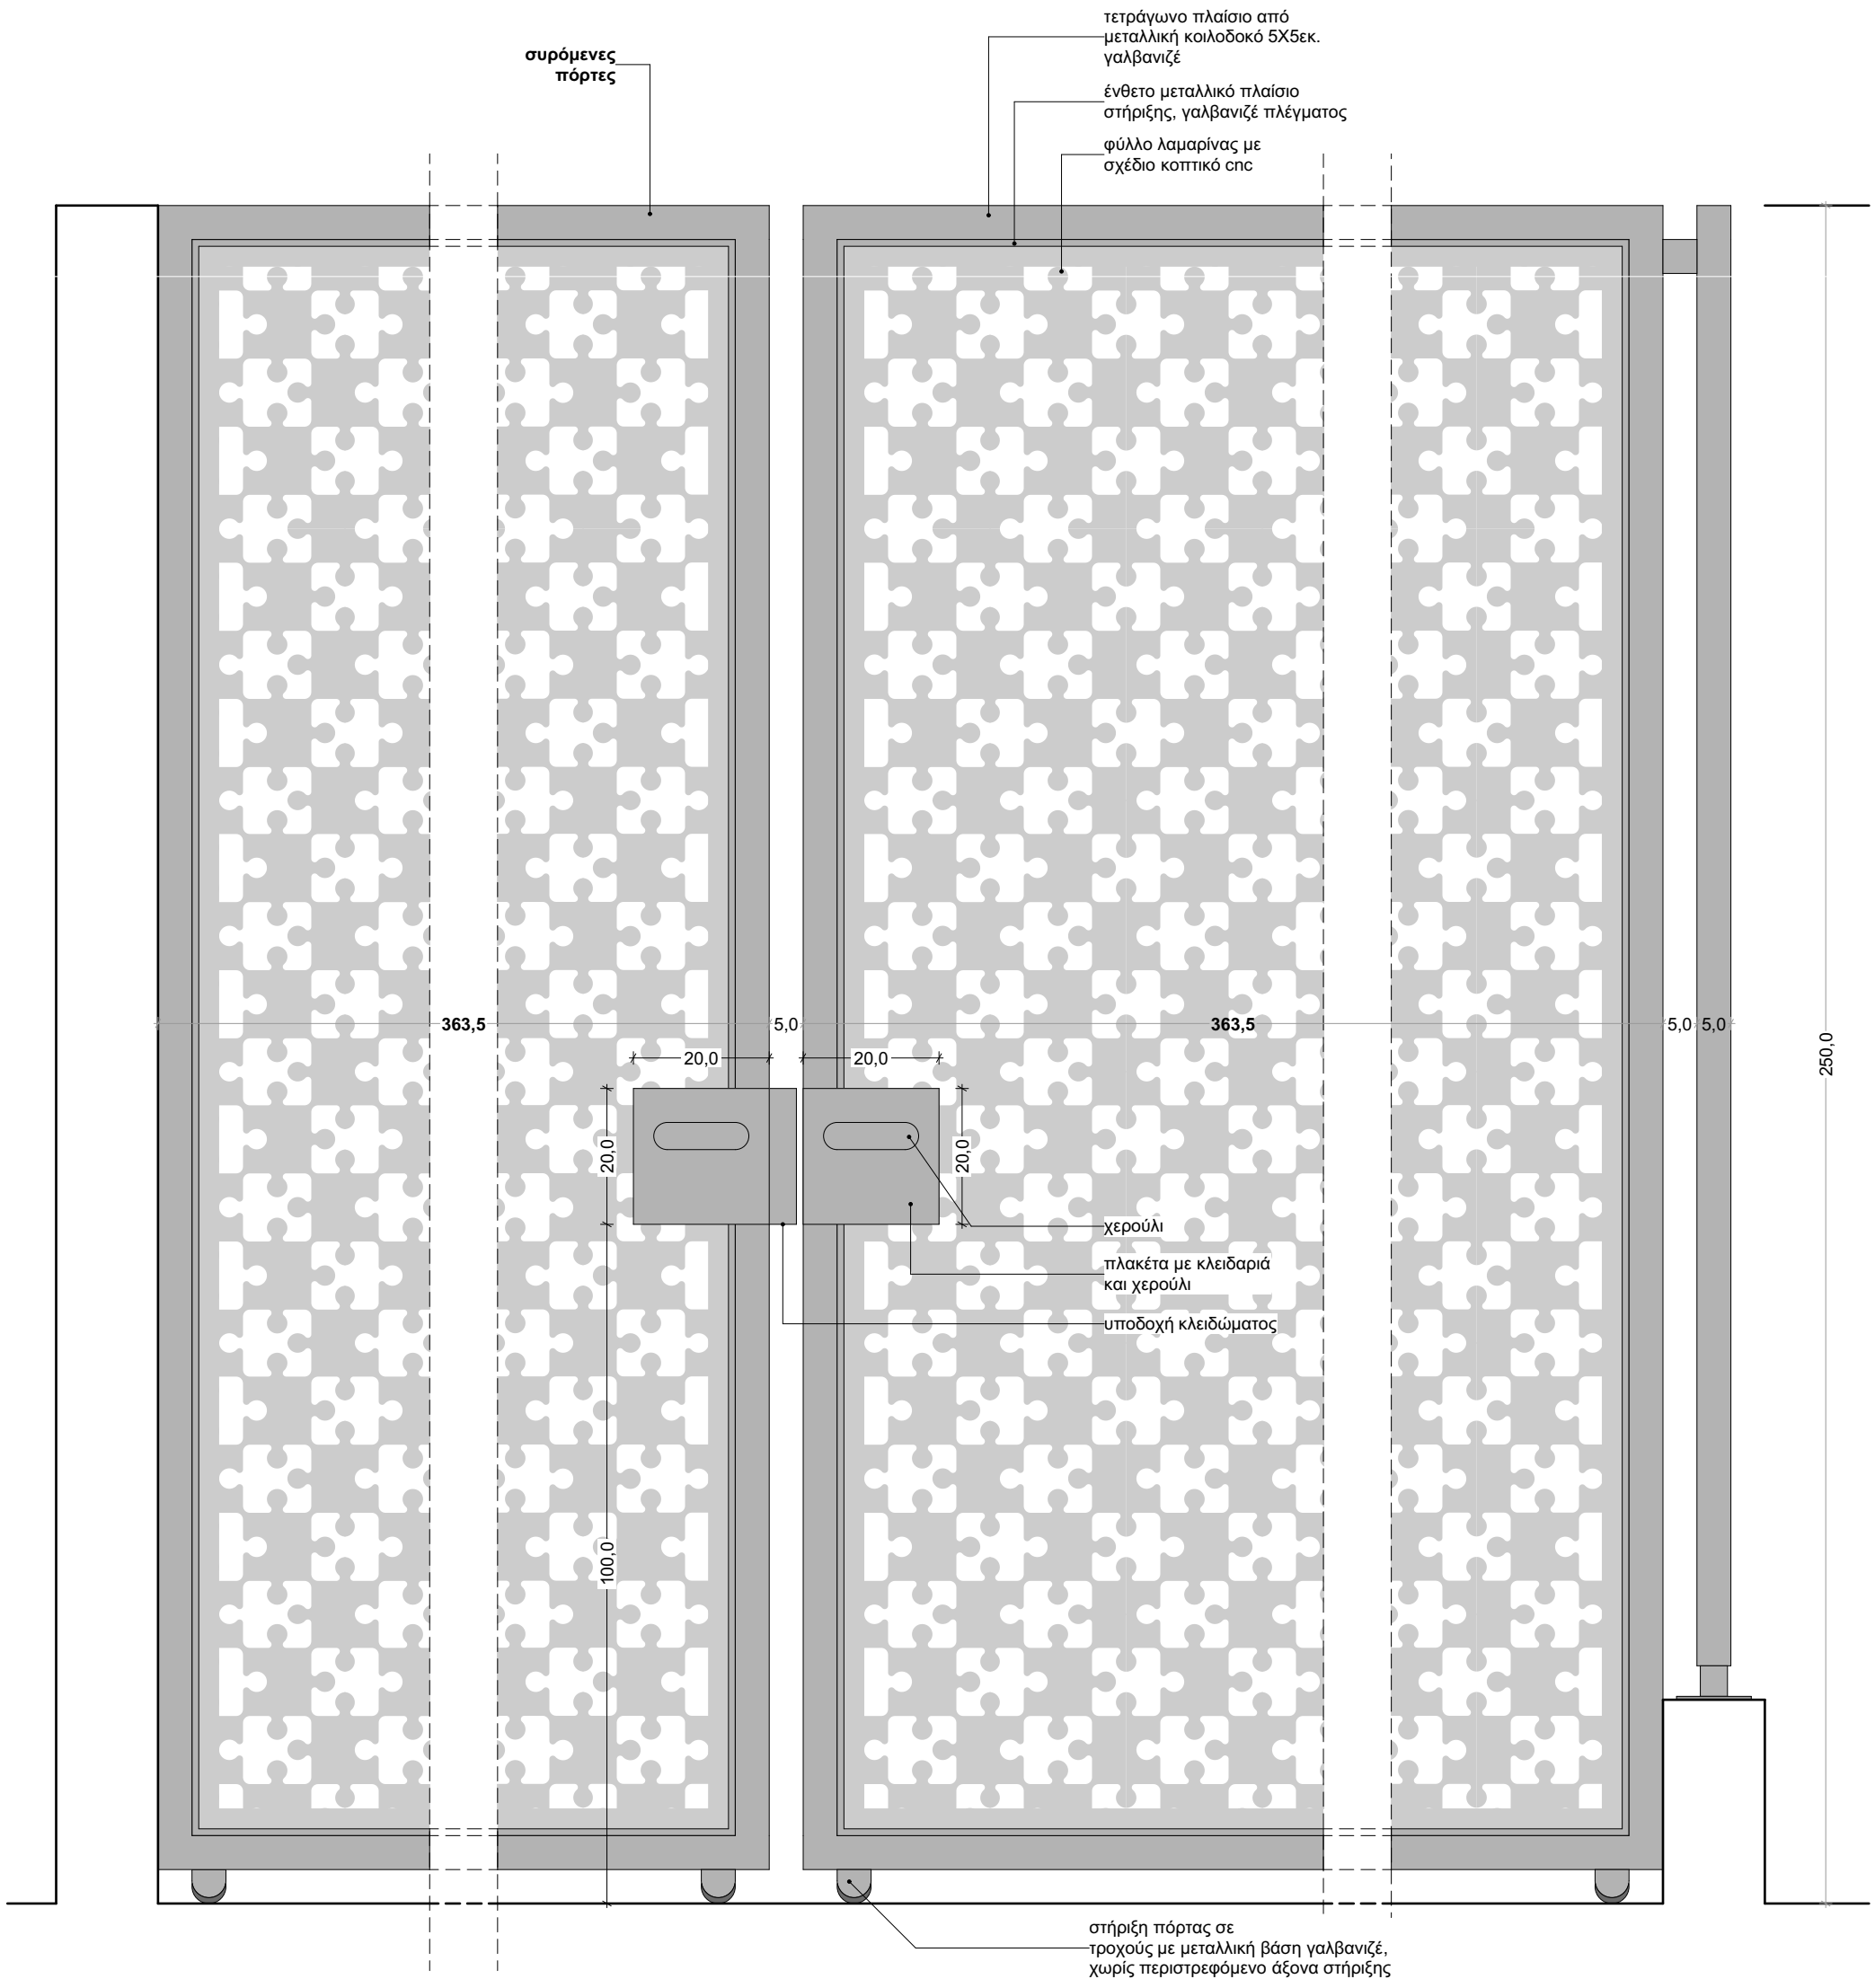

Θ.Α02: ΘΥΡΑ ΕΙΣΟΔΟΥ ΟΧΗΜΑΤΩΝ (ΒΑ)
ΣΧΕΔΙΑΣΜΟΣ ΣΥΜΦΩΝΑ ΜΕ ΜΕΤΑΛΛΙΚΗ ΠΕΡΙΦΡΑΣΗ Π102 ΟΥΗ

ΔΗΜΟΣ ΓΑΛΑΤΣΙΟΥ ΔΙΕΥΘΥΝΣΗ ΤΕΧΝΙΚΩΝ ΥΠΗΡΕΣΙΩΝ ΤΜΗΜΑ ΜΕΛΕΤΩΝ & ΕΡΓΩΝ	
ΕΡΓΟ :	ΑΝΑΠΛΑΣΗ ΛΟΦΟΥ ΠΑΙΔΙΟΥ
ΘΕΣΗ :	ΟΔΟΙ: ΠΑΣΣΩΒ, ΔΡΙΣΚΟΥ, ΑΛΤΕΩΣ, ΣΠΟΝ, ΚΥΘΟΝΟΥ, ΤΡΙΑΝΤΑΦΥΛΛΟΥ, ΙΠΠΟΛΥΤΟΥ, ΚΑΣΤΕΛΙΟΥ, ΣΚΙΑΘΟΥ ΚΑΙ ΑΘΛΗΤΙΚΟΥ ΣΥΓΚΡΟΤΗΜΑΤΟΣ ΤΟΥ ΔΗΜΟΥ ΑΘΗΝΑΙΩΝ.
ΘΕΜΑ ΣΧΕΔΙΟΥ :	ΘΥΡΕΣ ΒΑ ΕΙΣΟΔΟΥ
	ΥΠΟΓΡΑΦΕΣ
	ΣΤΑΔΙΟ ΜΕΛΕΤΗΣ ΜΕΛΕΤΗ ΕΦΑΡΜΟΓΗΣ ΚΛΙΜΑΚΑ
	ΑΡΙΘΜΟΣ ΣΧΕΔΙΟΥ 1:10 ΧΡΟΝΟΣ ΜΕΛΕΤΗΣ ΝΟΕΜΒΡΙΟΣ 2021
	ΜΕ.05.02
ΣΥΝΤΑΞΗ	ΘΕΩΡΗΣΗ 26-09-2022 Ο ΠΡΟΙΣΤΑΜΕΝΟΣ ΤΗΣ ΔΙΕΥΘΥΝΣΗΣ ΤΕΧΝΙΚΩΝ ΥΠΗΡΕΣΙΩΝ ΑΝΑΠΤΥΞΙΑΚΗΣ ΠΡΟΟΠΤΙΚΗΣ Μ.Α.Ε. ΓΑΡΜΠΗΣ ΕΥΑΓΓΕΛΟΣ ΠΟΛΙΤΙΚΟΣ ΜΗΧΑΝΙΚΟΣ ΘΕΟΔΟΣΟΠΟΥΛΟΣ ΓΕΩΡΓΙΟΣ