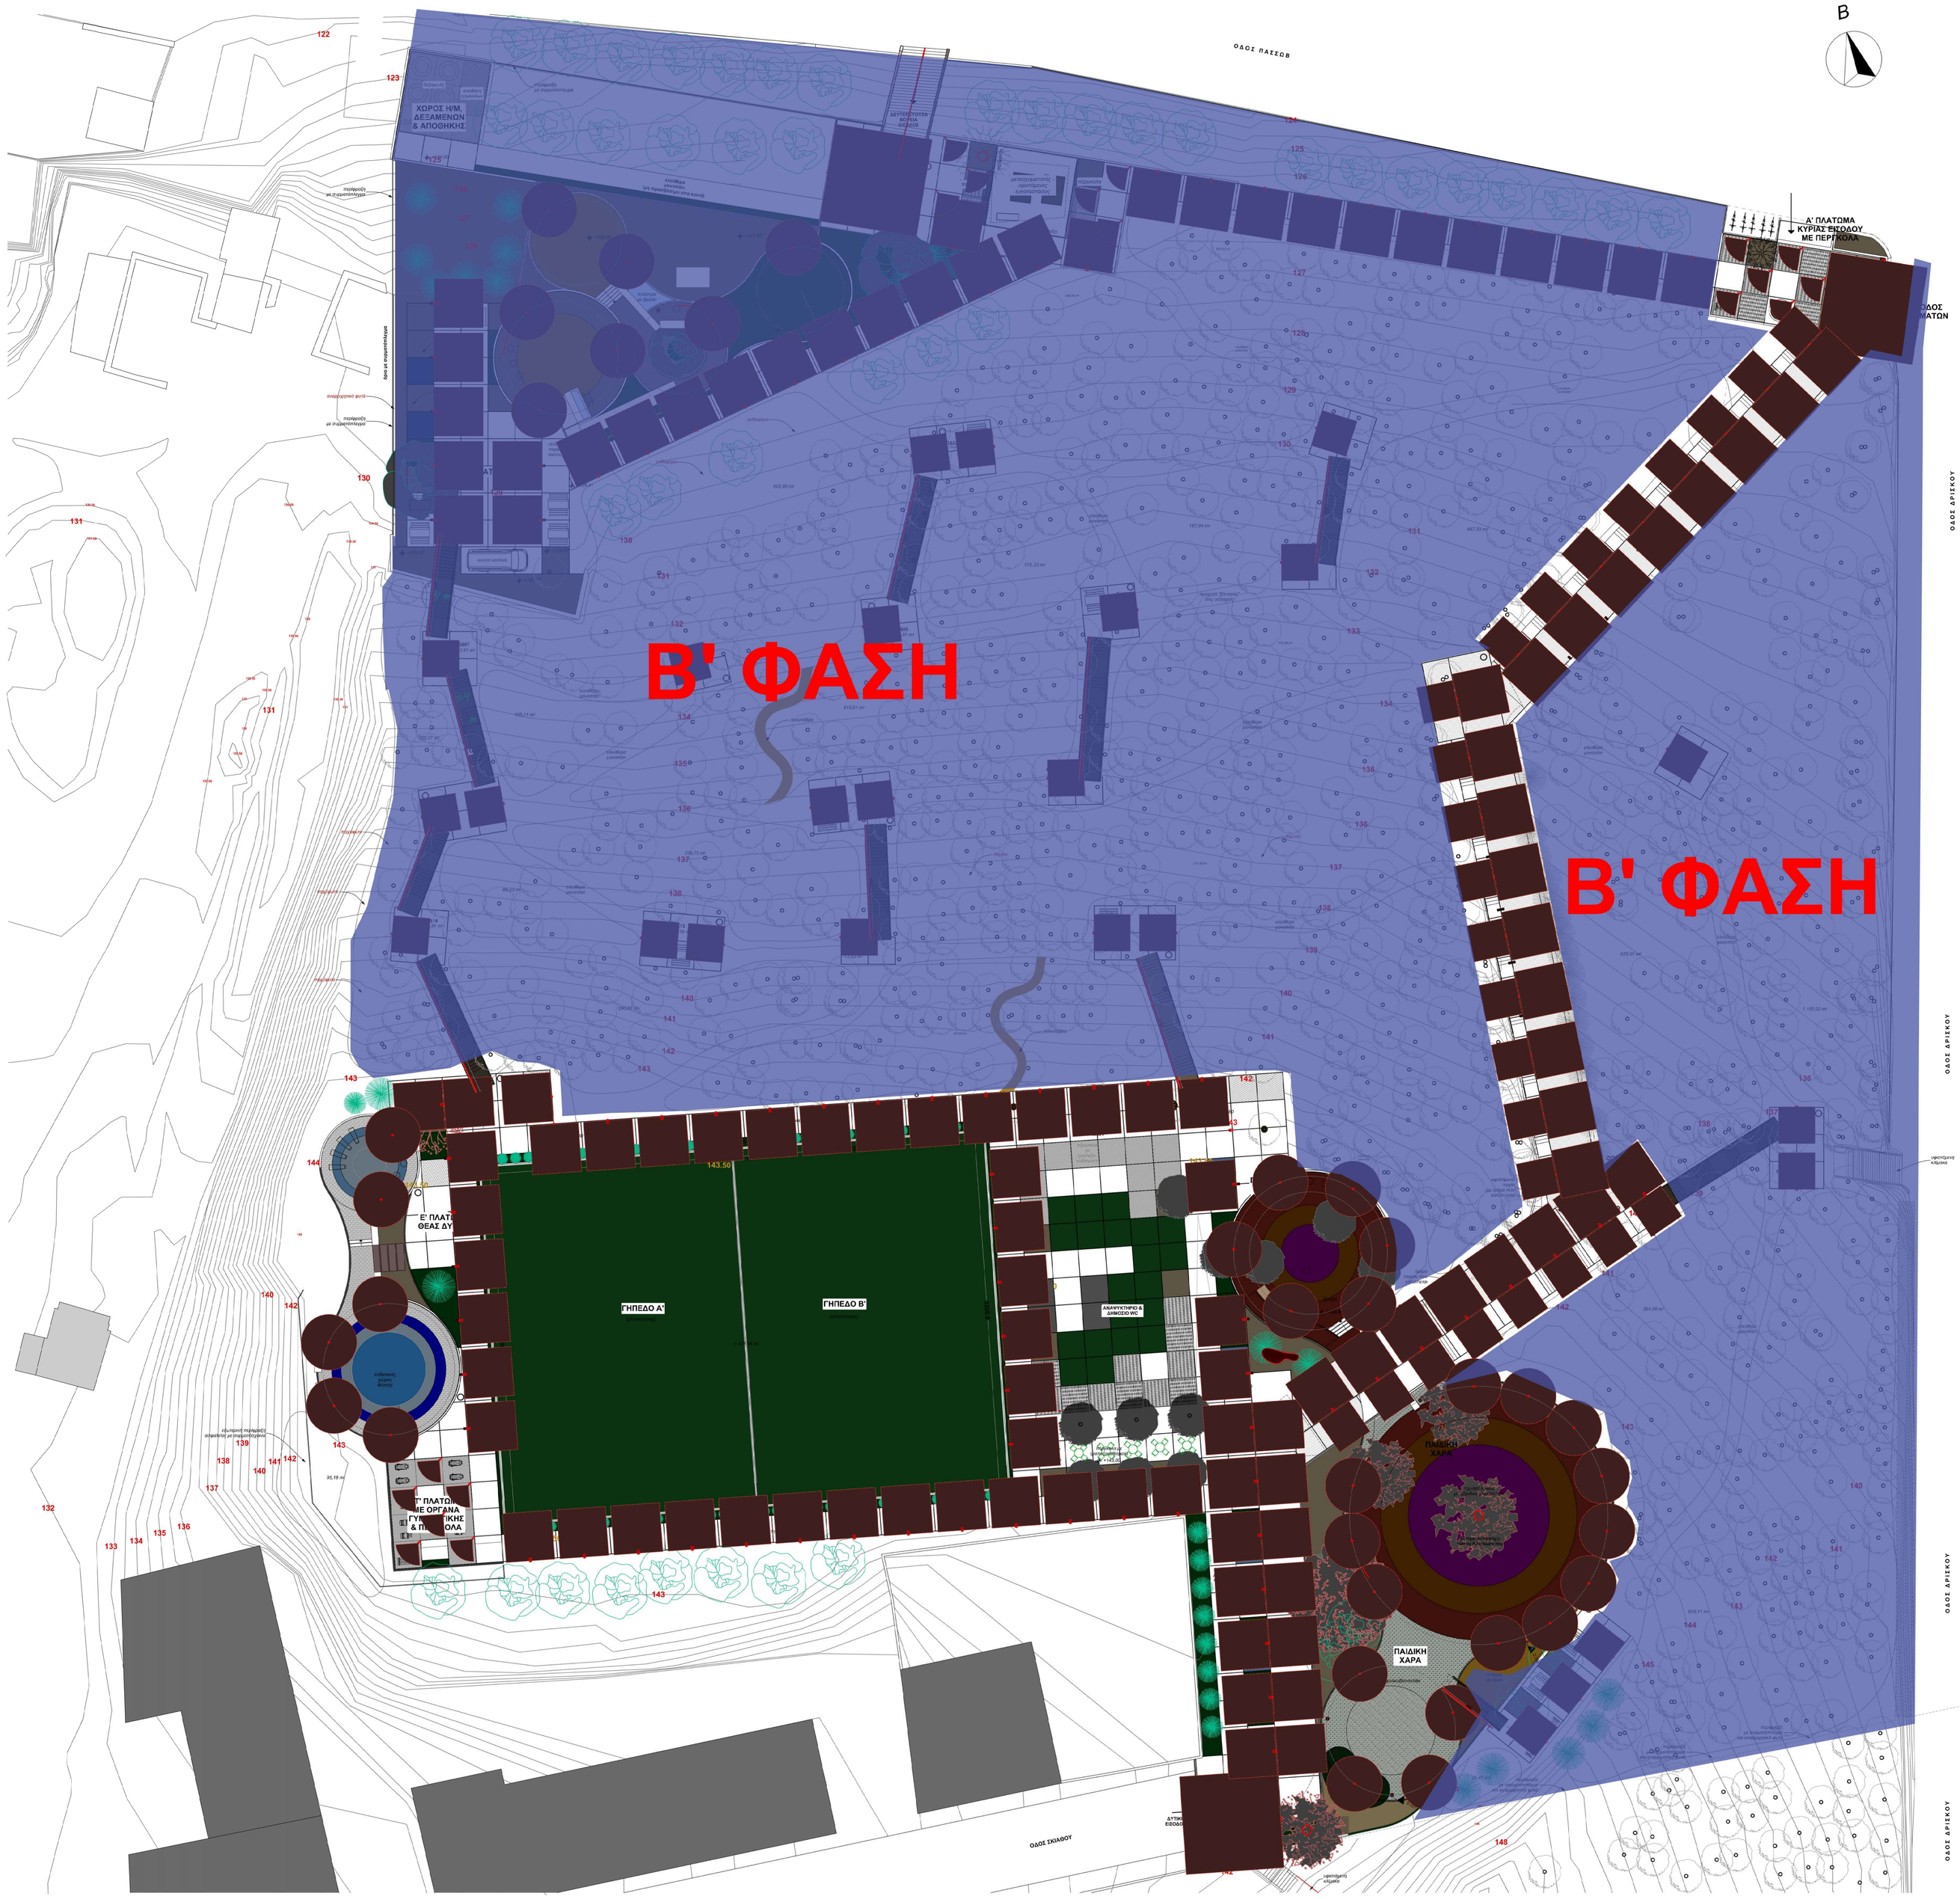

ΥΠΟΜΝΗΜΑ

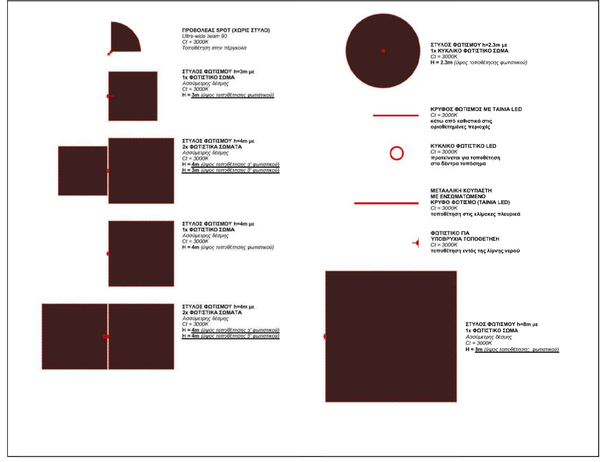

ΔΗΜΟΣ ΓΑΛΑΤΣΙΟΥ
ΔΙΕΥΘΥΝΣΗ ΤΕΧΝΙΚΩΝ ΥΠΗΡΕΣΙΩΝ
ΤΜΗΜΑ ΜΕΛΕΤΩΝ & ΕΡΓΩΝ

ΕΡΓΟ :

ΑΝΑΠΛΑΣΗ ΛΟΦΟΥ ΠΑΙΔΙΟΥ

ΘΕΣΗ :

ΟΔΟΙ: ΠΑΣΣΩΒ, ΔΡΙΣΚΟΥ, ΑΛΤΕΩΣ, ΣΠΟΝ, ΚΥΘΝΟΥ, ΤΡΙΑΝΤΑΦΥΛΛΟΥ, ΙΠΠΟΛΥΤΟΥ, ΚΑΣΤΕΛΙΟΥ, ΣΚΙΑΘΟΥ ΚΑΙ ΑΘΗΝΙΤΙΚΟΥ ΣΥΓΚΡΟΤΗΜΑΤΟΣ ΤΟΥ ΔΗΜΟΥ ΑΘΗΝΑΙΩΝ.

ΘΕΜΑ ΣΧΕΔΙΟΥ :

ΓΕΝΙΚΟ ΣΧΕΔΙΟ ΦΩΤΙΣΜΟΥ

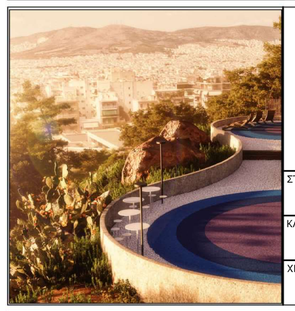

ΥΠΟΓΡΑΦΕΣ

ΣΤΑΔΙΟ ΜΕΛΕΤΗΣ
ΟΡΙΣΤΙΚΗ ΜΕΛΕΤΗ

ΚΛΙΜΑΚΑ 1:200

ΑΡΙΘΜΟΣ ΣΧΕΔΙΟΥ **Φ01**

ΧΡΟΝΟΣ ΜΕΛΕΤΗΣ
ΝΟΕΜΒΡΙΟΣ 2021

ΣΥΝΤΑΞΗ

ΓΑΡΜΠΗΣ ΕΥΑΓΓΕΛΟΣ
ΠΟΛΙΤΙΚΟΣ ΜΗΧΑΝΙΚΟΣ

ΘΕΩΡΗΣΗ
26-09-2022
Ο ΠΡΟΙΣΤΑΜΕΝΟΣ ΤΗΣ ΔΙΕΥΘΥΝΣΗΣ ΤΕΧΝΙΚΩΝ ΥΠΗΡΕΣΙΩΝ ΑΝΑΠΤΥΞΙΑΚΗΣ ΠΡΟΟΠΤΙΚΗΣ Μ.Α.Ε.

ΘΕΟΔΟΣΟΠΟΥΛΟΣ ΓΕΩΡΓΙΟΣ