



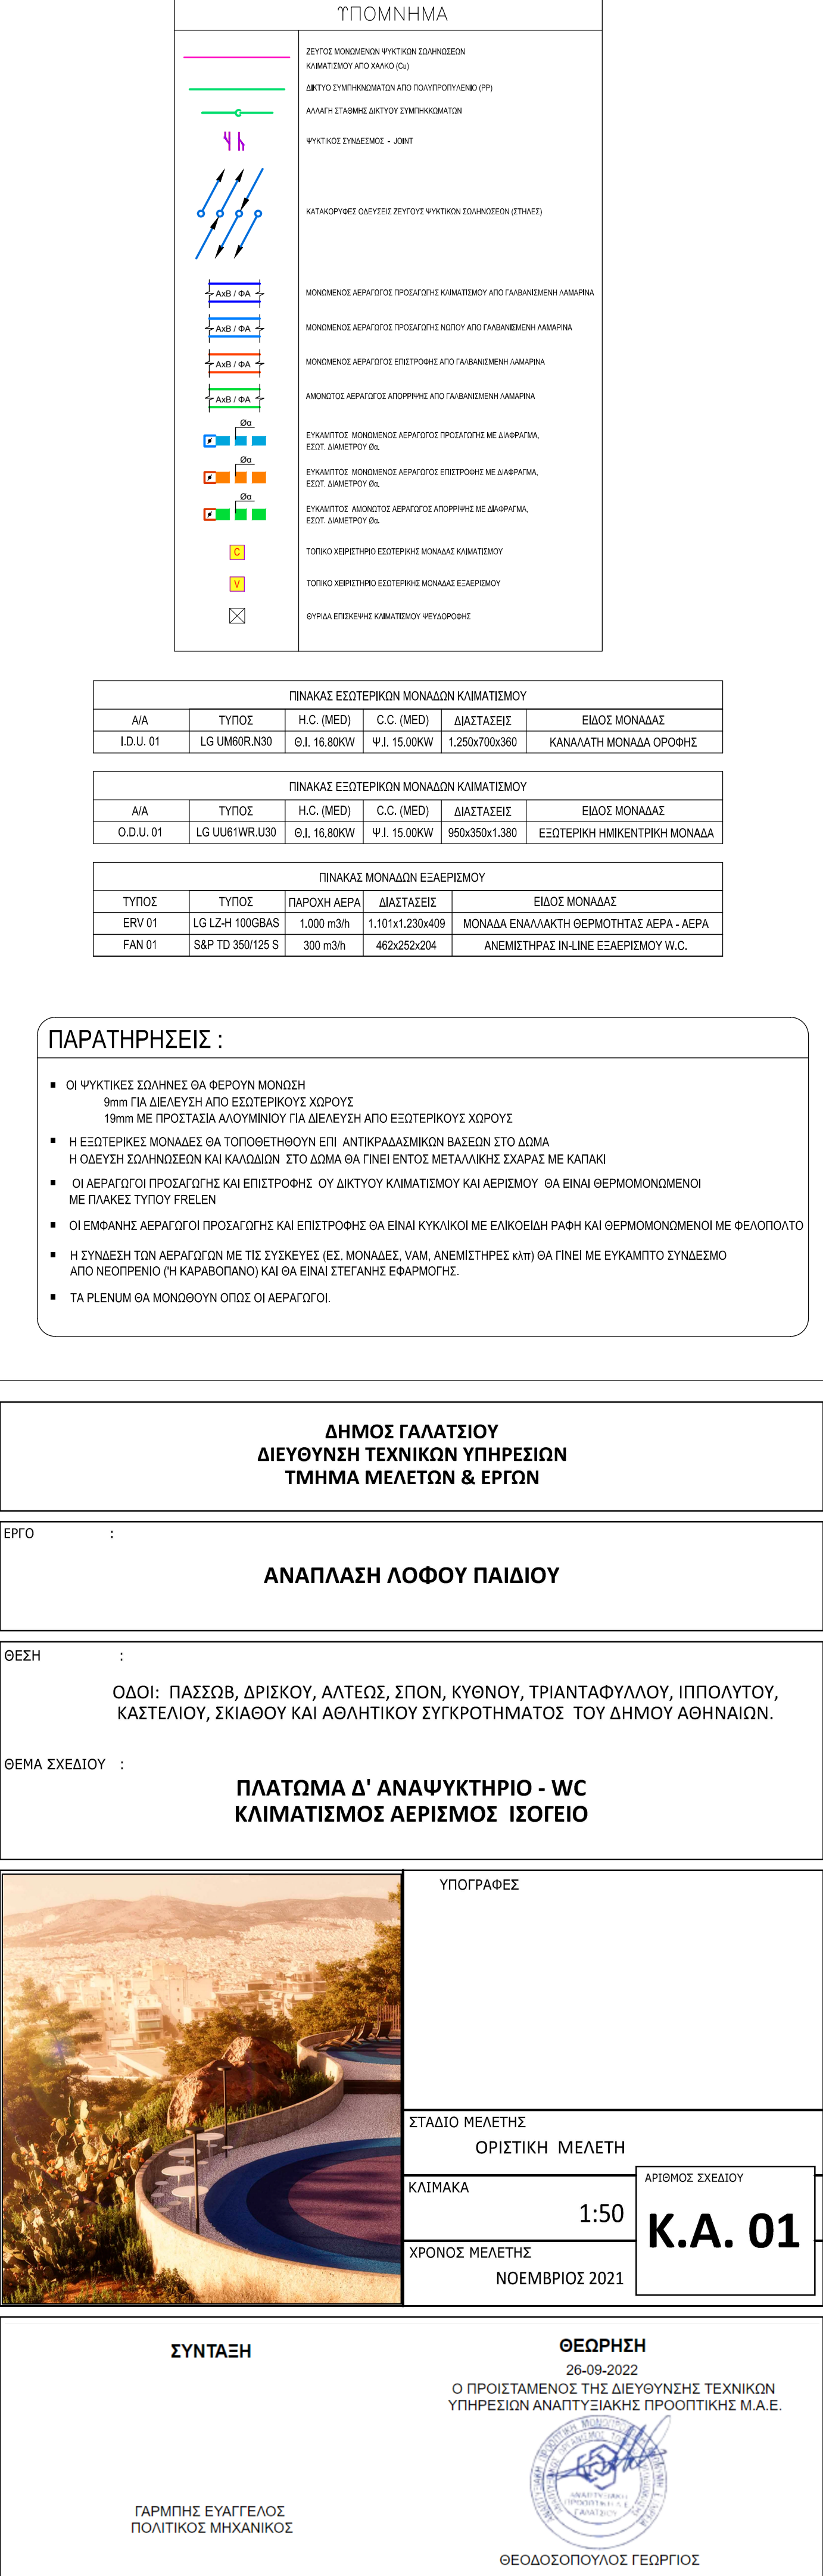

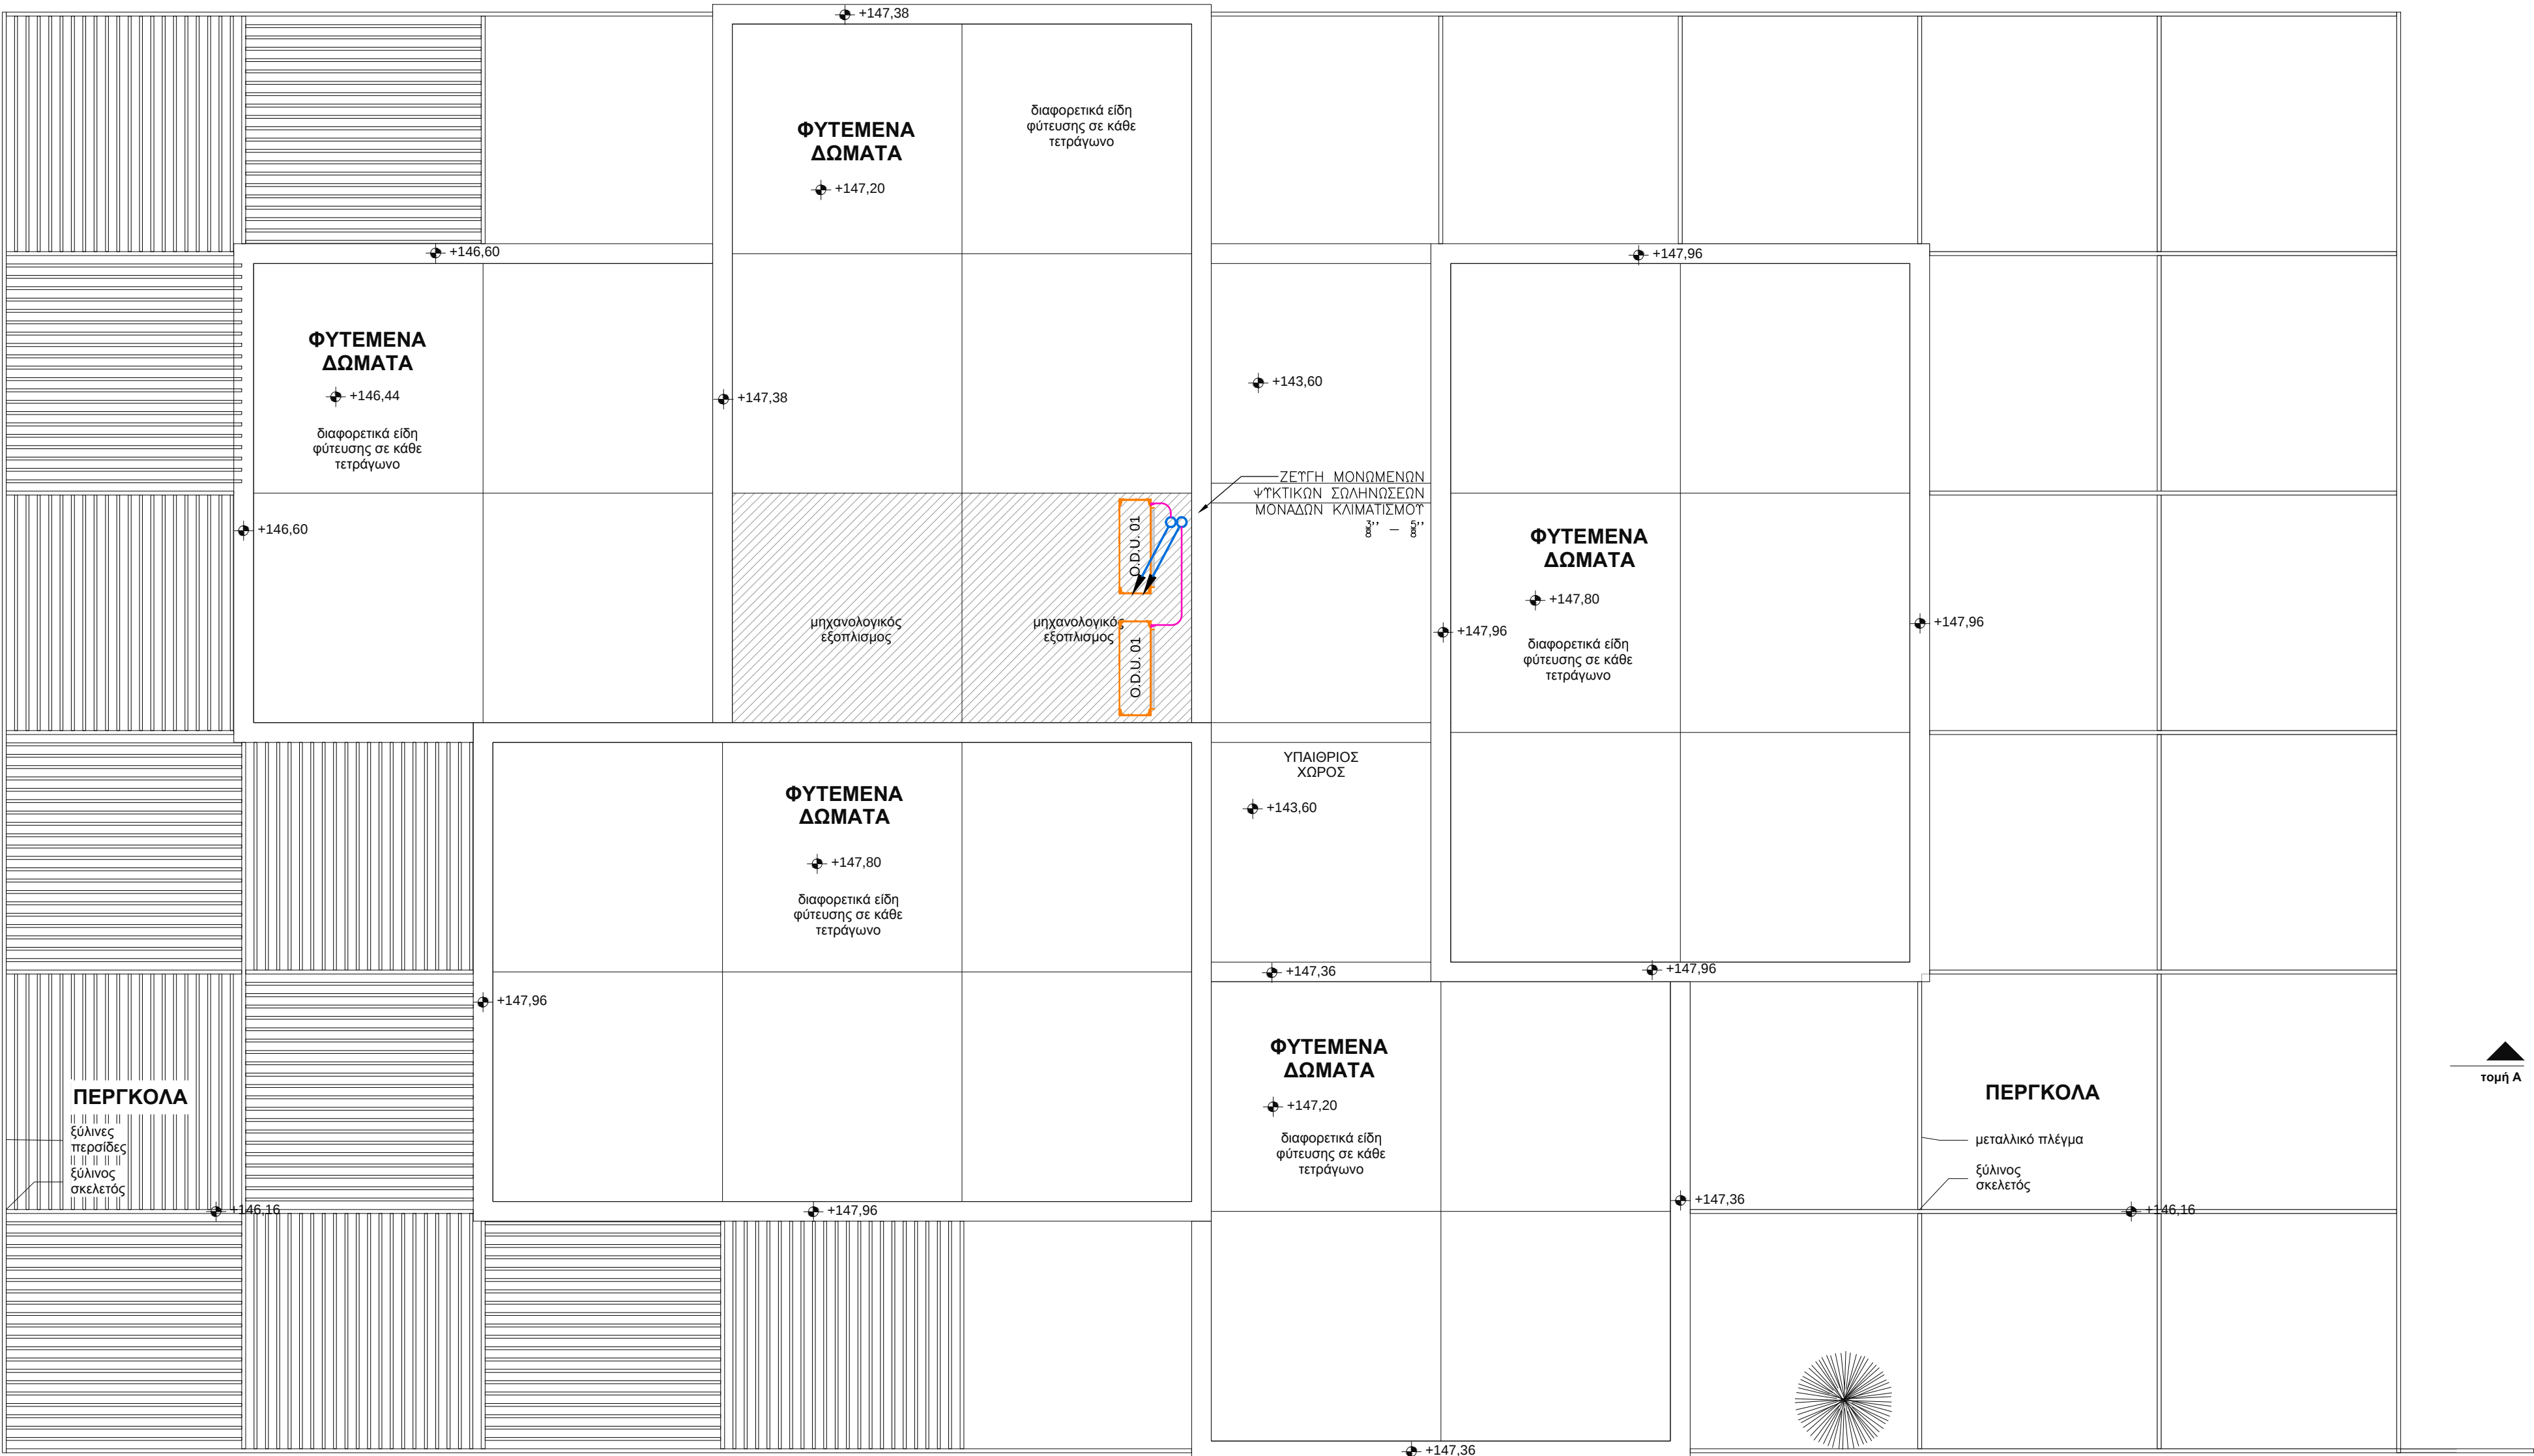

ΠΛΑΤΩΜΑ Δ': ΑΝΑΨΥΚΤΗΡΙΟ - WC
ΚΑΤΟΨΗ ΔΩΜΑΤΩΝ

ΤΥΠΟΜΝΗΜΑ	
	ΖΕΥΓΟΣ ΜΟΝΩΜΕΝΩΝ ΨΥΚΤΙΚΩΝ ΣΩΛΗΝΟΣΕΩΝ ΚΛΙΜΑΤΙΣΜΟΥ ΑΠΟ ΧΑΛΚΟΥ (Cu)
	ΔΙΚΤΥΟ ΣΥΜΠΛΗΡΩΜΑΤΩΝ ΑΠΟ ΠΟΛΥΕΣΤΗΡΕΝΟ (PP)
	ΑΝΑΛΗΤ-ΣΤΑΘΙΑΣ ΔΙΚΤΥΟΥ ΣΥΜΠΛΗΡΩΜΑΤΩΝ
	ΨΥΚΤΙΚΟΣ ΣΥΝΔΕΣΜΟΣ - JOINT
	ΚΑΤΑΚΟΡΥΦΕΣ ΟΔΕΥΣΕΙΣ ΖΕΥΓΟΥΣ ΨΥΚΤΙΚΩΝ ΣΩΛΗΝΟΣΕΩΝ (ΣΤΗΛΕΣ)
	ΜΟΝΩΜΕΝΟΣ ΑΕΡΑΓΩΓΟΣ ΠΡΟΣΑΓΩΓΗΣ ΚΛΙΜΑΤΙΣΜΟΥ ΑΠΟ ΓΑΛΒΑΝΙΣΜΕΝΗ ΛΑΜΑΡΙΝΑ
	ΜΟΝΩΜΕΝΟΣ ΑΕΡΑΓΩΓΟΣ ΠΡΟΣΑΓΩΓΗΣ ΝΕΡΟΥ ΑΠΟ ΓΑΛΒΑΝΙΣΜΕΝΗ ΛΑΜΑΡΙΝΑ
	ΜΟΝΩΜΕΝΟΣ ΑΕΡΑΓΩΓΟΣ ΕΠΙΤΡΟΦΗΣ ΑΠΟ ΓΑΛΒΑΝΙΣΜΕΝΗ ΛΑΜΑΡΙΝΑ
	ΑΜΟΝΩΤΟΣ ΑΕΡΑΓΩΓΟΣ ΑΠΟΡΡΙΦΗΣ ΑΠΟ ΓΑΛΒΑΝΙΣΜΕΝΗ ΛΑΜΑΡΙΝΑ
	ΕΥΚΑΜΠΤΟΣ ΜΟΝΩΜΕΝΟΣ ΑΕΡΑΓΩΓΟΣ ΠΡΟΣΑΓΩΓΗΣ ΜΕ ΔΙΑΦΡΑΓΜΑ, ΕΣΣΤ. ΔΙΑΜΕΤΡΟΥ Φθ.
	ΕΥΚΑΜΠΤΟΣ ΜΟΝΩΜΕΝΟΣ ΑΕΡΑΓΩΓΟΣ ΕΠΙΤΡΟΦΗΣ ΜΕ ΔΙΑΦΡΑΓΜΑ, ΕΣΣΤ. ΔΙΑΜΕΤΡΟΥ Φθ.
	ΕΥΚΑΜΠΤΟΣ ΑΜΟΝΩΤΟΣ ΑΕΡΑΓΩΓΟΣ ΑΠΟΡΡΙΦΗΣ ΜΕ ΔΙΑΦΡΑΓΜΑ, ΕΣΣΤ. ΔΙΑΜΕΤΡΟΥ Φθ.
	ΤΟΠΙΚΟ ΚΕΡΤΙΣΤΗΡΙΟ ΕΞΟΤΕΡΙΚΗΣ ΜΟΝΑΔΑΣ ΚΛΙΜΑΤΙΣΜΟΥ
	ΤΟΠΙΚΟ ΚΕΡΤΙΣΤΗΡΙΟ ΕΞΟΤΕΡΙΚΗΣ ΜΟΝΑΔΑΣ ΕΞΑΕΡΙΣΜΟΥ
	ΘΥΡΑ ΕΠΕΞΕΡΓΑΣΗΣ ΚΛΙΜΑΤΙΣΜΟΥ ΚΕΥΑΛΟΦΩΝ

ΠΙΝΑΚΑΣ ΕΞΟΤΕΡΙΚΩΝ ΜΟΝΑΔΩΝ ΚΛΙΜΑΤΙΣΜΟΥ					
A/A	ΤΥΠΟΣ	H.C. (MED)	C.C. (MED)	ΔΙΑΣΤΑΣΕΙΣ	ΕΙΔΟΣ ΜΟΝΑΔΑΣ
I.D.U. 01	LG UM60R.N30	Φ.Ι. 16.80KW	Ψ.Ι. 15.00KW	1.250x700x360	ΚΑΝΑΛΑΤΗ ΜΟΝΑΔΑ ΟΡΟΦΗΣ

ΠΙΝΑΚΑΣ ΕΞΟΤΕΡΙΚΩΝ ΜΟΝΑΔΩΝ ΚΛΙΜΑΤΙΣΜΟΥ					
A/A	ΤΥΠΟΣ	H.C. (MED)	C.C. (MED)	ΔΙΑΣΤΑΣΕΙΣ	ΕΙΔΟΣ ΜΟΝΑΔΑΣ
O.D.U. 01	LG UUB1WR.U30	Φ.Ι. 16.80KW	Ψ.Ι. 15.00KW	950x350x1.380	ΕΞΟΤΕΡΙΚΗ ΗΜΙΚΕΝΤΡΙΚΗ ΜΟΝΑΔΑ

ΠΙΝΑΚΑΣ ΜΟΝΑΔΩΝ ΕΞΑΕΡΙΣΜΟΥ					
ΤΥΠΟΣ	ΤΥΠΟΣ	ΠΑΡΟΧΗ ΑΕΡΑ	ΔΙΑΣΤΑΣΕΙΣ	ΕΙΔΟΣ ΜΟΝΑΔΑΣ	
ERV 01	LG LZ-H 100GBAS	1.000 m3/h	1.101x1.230x409	ΜΟΝΑΔΑ ΕΝΑΛΛΑΚΤΗ ΘΕΡΜΟΤΗΤΑΣ ΑΕΡΑ - ΑΕΡΑ	
FAN 01	S&P TD 350/125 S	300 m3/h	462x252x204	ΑΝΕΜΙΣΤΗΡΑΣ IN-LINE ΕΞΑΕΡΙΣΜΟΥ W.C.	

ΠΑΡΑΤΗΡΗΣΕΙΣ :


- ΟΙ ΨΥΚΤΙΚΕΣ ΣΩΛΗΝΕΣ ΘΑ ΦΕΡΟΥΝ ΜΟΝΟΣΗ 9mm ΓΙΑ ΔΙΕΛΕΥΣΗ ΑΠΟ ΕΞΟΤΕΡΙΚΟΥΣ ΧΩΡΟΥΣ 19mm ΜΕ ΠΡΟΣΤΑΣΙΑ ΑΛΟΥΜΙΝΙΟΥ ΓΙΑ ΔΙΕΛΕΥΣΗ ΑΠΟ ΕΣΟΤΕΡΙΚΟΥΣ ΧΩΡΟΥΣ
- Η ΕΞΟΤΕΡΙΚΕΣ ΜΟΝΑΔΕΣ ΘΑ ΤΟΠΟΘΕΤΗΘΟΥΝ ΕΠΙ ΑΝΤΙΚΡΑΔΑΣΜΙΚΩΝ ΒΑΣΕΩΝ ΣΤΟ ΔΩΜΑ Η ΟΔΕΥΣΗ ΣΩΛΗΝΟΣΕΩΝ ΚΑΙ ΚΑΛΩΔΙΩΝ ΣΤΟ ΔΩΜΑ ΘΑ ΓΙΝΕΙ ΕΝΤΟΣ ΜΕΤΑΛΛΙΚΗΣ ΣΧΑΡΑΣ ΜΕ ΚΑΠΑΚΙ
- ΟΙ ΑΕΡΑΓΩΓΟΙ ΠΡΟΣΑΓΩΓΗΣ ΚΑΙ ΕΠΙΣΤΡΟΦΗΣ ΟΥ ΔΙΚΤΥΟΥ ΚΛΙΜΑΤΙΣΜΟΥ ΚΑΙ ΑΕΡΙΣΜΟΥ ΘΑ ΕΙΝΑΙ ΘΕΡΜΟΜΟΝΩΜΕΝΟΙ ΜΕ ΠΛΑΚΕΣ ΤΥΠΟΥ FRELEN
- ΟΙ ΕΜΦΑΝΗΣ ΑΕΡΑΓΩΓΟΙ ΠΡΟΣΑΓΩΓΗΣ ΚΑΙ ΕΠΙΣΤΡΟΦΗΣ ΘΑ ΕΙΝΑΙ ΚΥΚΛΙΚΟΙ ΜΕ ΕΛΙΚΟΕΙΔΗ ΡΑΦΗ ΚΑΙ ΘΕΡΜΟΜΟΝΩΜΕΝΟΙ ΜΕ ΦΕΛΟΠΟΛΤΟ
- Η ΣΥΝΔΕΣΗ ΤΩΝ ΑΕΡΑΓΩΓΩΝ ΜΕ ΤΙΣ ΣΥΣΚΕΥΕΣ (ΕΣ. ΜΟΝΑΔΕΣ, VAM, ΑΝΕΜΙΣΤΗΡΕΣ κλπ) ΘΑ ΓΙΝΕΙ ΜΕ ΕΥΚΑΜΠΤΟ ΣΥΝΔΕΣΜΟ ΑΠΟ ΝΕΟΠΡΕΝΙΟ (Ή ΚΑΡΑΒΟΠΑΝΟ) ΚΑΙ ΘΑ ΕΙΝΑΙ ΣΤΕΓΑΝΗΣ ΕΦΑΡΜΟΓΗΣ.
- ΤΑ PLENUM ΘΑ ΜΟΝΩΘΟΥΝ ΟΠΩΣ ΟΙ ΑΕΡΑΓΩΓΟΙ.

ΔΗΜΟΣ ΓΑΛΑΤΣΙΟΥ
ΔΙΕΥΘΥΝΣΗ ΤΕΧΝΙΚΩΝ ΥΠΗΡΕΣΙΩΝ
ΤΜΗΜΑ ΜΕΛΕΤΩΝ & ΕΡΓΩΝ

ΕΡΓΟ :
ΑΝΑΠΛΑΣΗ ΛΟΦΟΥ ΠΑΙΔΙΟΥ

ΘΕΣΗ :
ΟΔΟΙ: ΠΑΣΣΩΒ, ΔΡΙΣΚΟΥ, ΑΛΤΕΩΣ, ΣΠΟΝ, ΚΥΘΝΟΥ, ΤΡΙΑΝΤΑΦΥΛΛΟΥ, ΙΠΠΟΛΥΤΟΥ, ΚΑΣΤΕΛΙΟΥ, ΣΚΙΑΘΟΥ ΚΑΙ ΑΘΛΗΤΙΚΟΥ ΣΥΓΚΡΟΤΗΜΑΤΟΣ ΤΟΥ ΔΗΜΟΥ ΑΘΗΝΑΙΩΝ.

ΘΕΜΑ ΣΧΕΔΙΟΥ :
**ΠΛΑΤΩΜΑ Δ' ΑΝΑΨΥΚΤΗΡΙΟ - WC
ΚΛΙΜΑΤΙΣΜΟΣ ΑΕΡΙΣΜΟΣ ΔΩΜΑΤΑ**

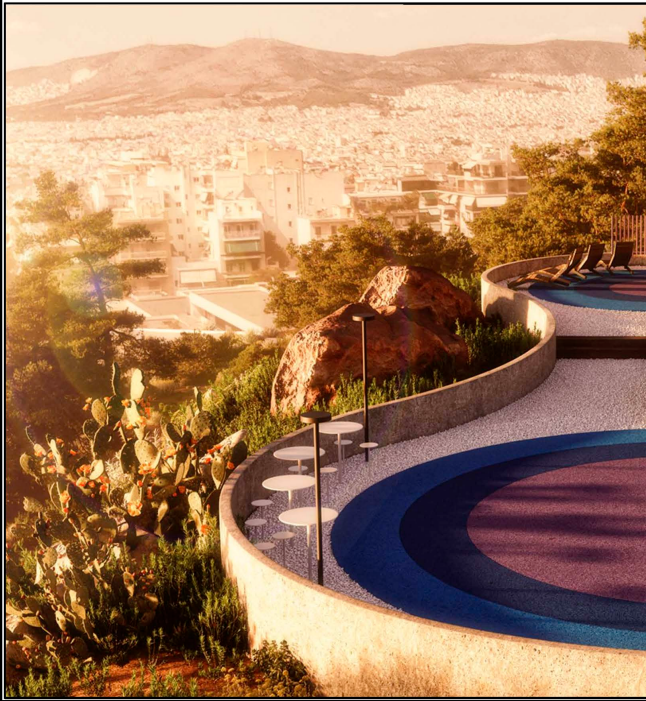

ΥΠΟΓΡΑΦΕΣ

ΣΤΑΔΙΟ ΜΕΛΕΤΗΣ
ΟΡΙΣΤΙΚΗ ΜΕΛΕΤΗ

ΚΛΙΜΑΚΑ
1:50

ΧΡΟΝΟΣ ΜΕΛΕΤΗΣ
ΝΟΕΜΒΡΙΟΣ 2021

ΑΡΙΘΜΟΣ ΣΧΕΔΙΟΥ
K.A. 02

ΣΥΝΤΑΞΗ

ΓΑΡΜΠΗΣ ΕΥΑΓΓΕΛΟΣ
ΠΟΛΙΤΙΚΟΣ ΜΗΧΑΝΙΚΟΣ

ΘΕΩΡΗΣΗ
26-09-2022
Ο ΠΡΟΙΣΤΑΜΕΝΟΣ ΤΗΣ ΔΙΕΥΘΥΝΣΗΣ ΤΕΧΝΙΚΩΝ
ΥΠΗΡΕΣΙΩΝ ΑΝΑΠΤΥΞΙΑΚΗΣ ΠΡΟΟΠΤΙΚΗΣ Μ.Α.Ε.

ΘΕΟΔΟΣΙΟΠΟΥΛΟΣ ΓΕΩΡΓΙΟΣ