


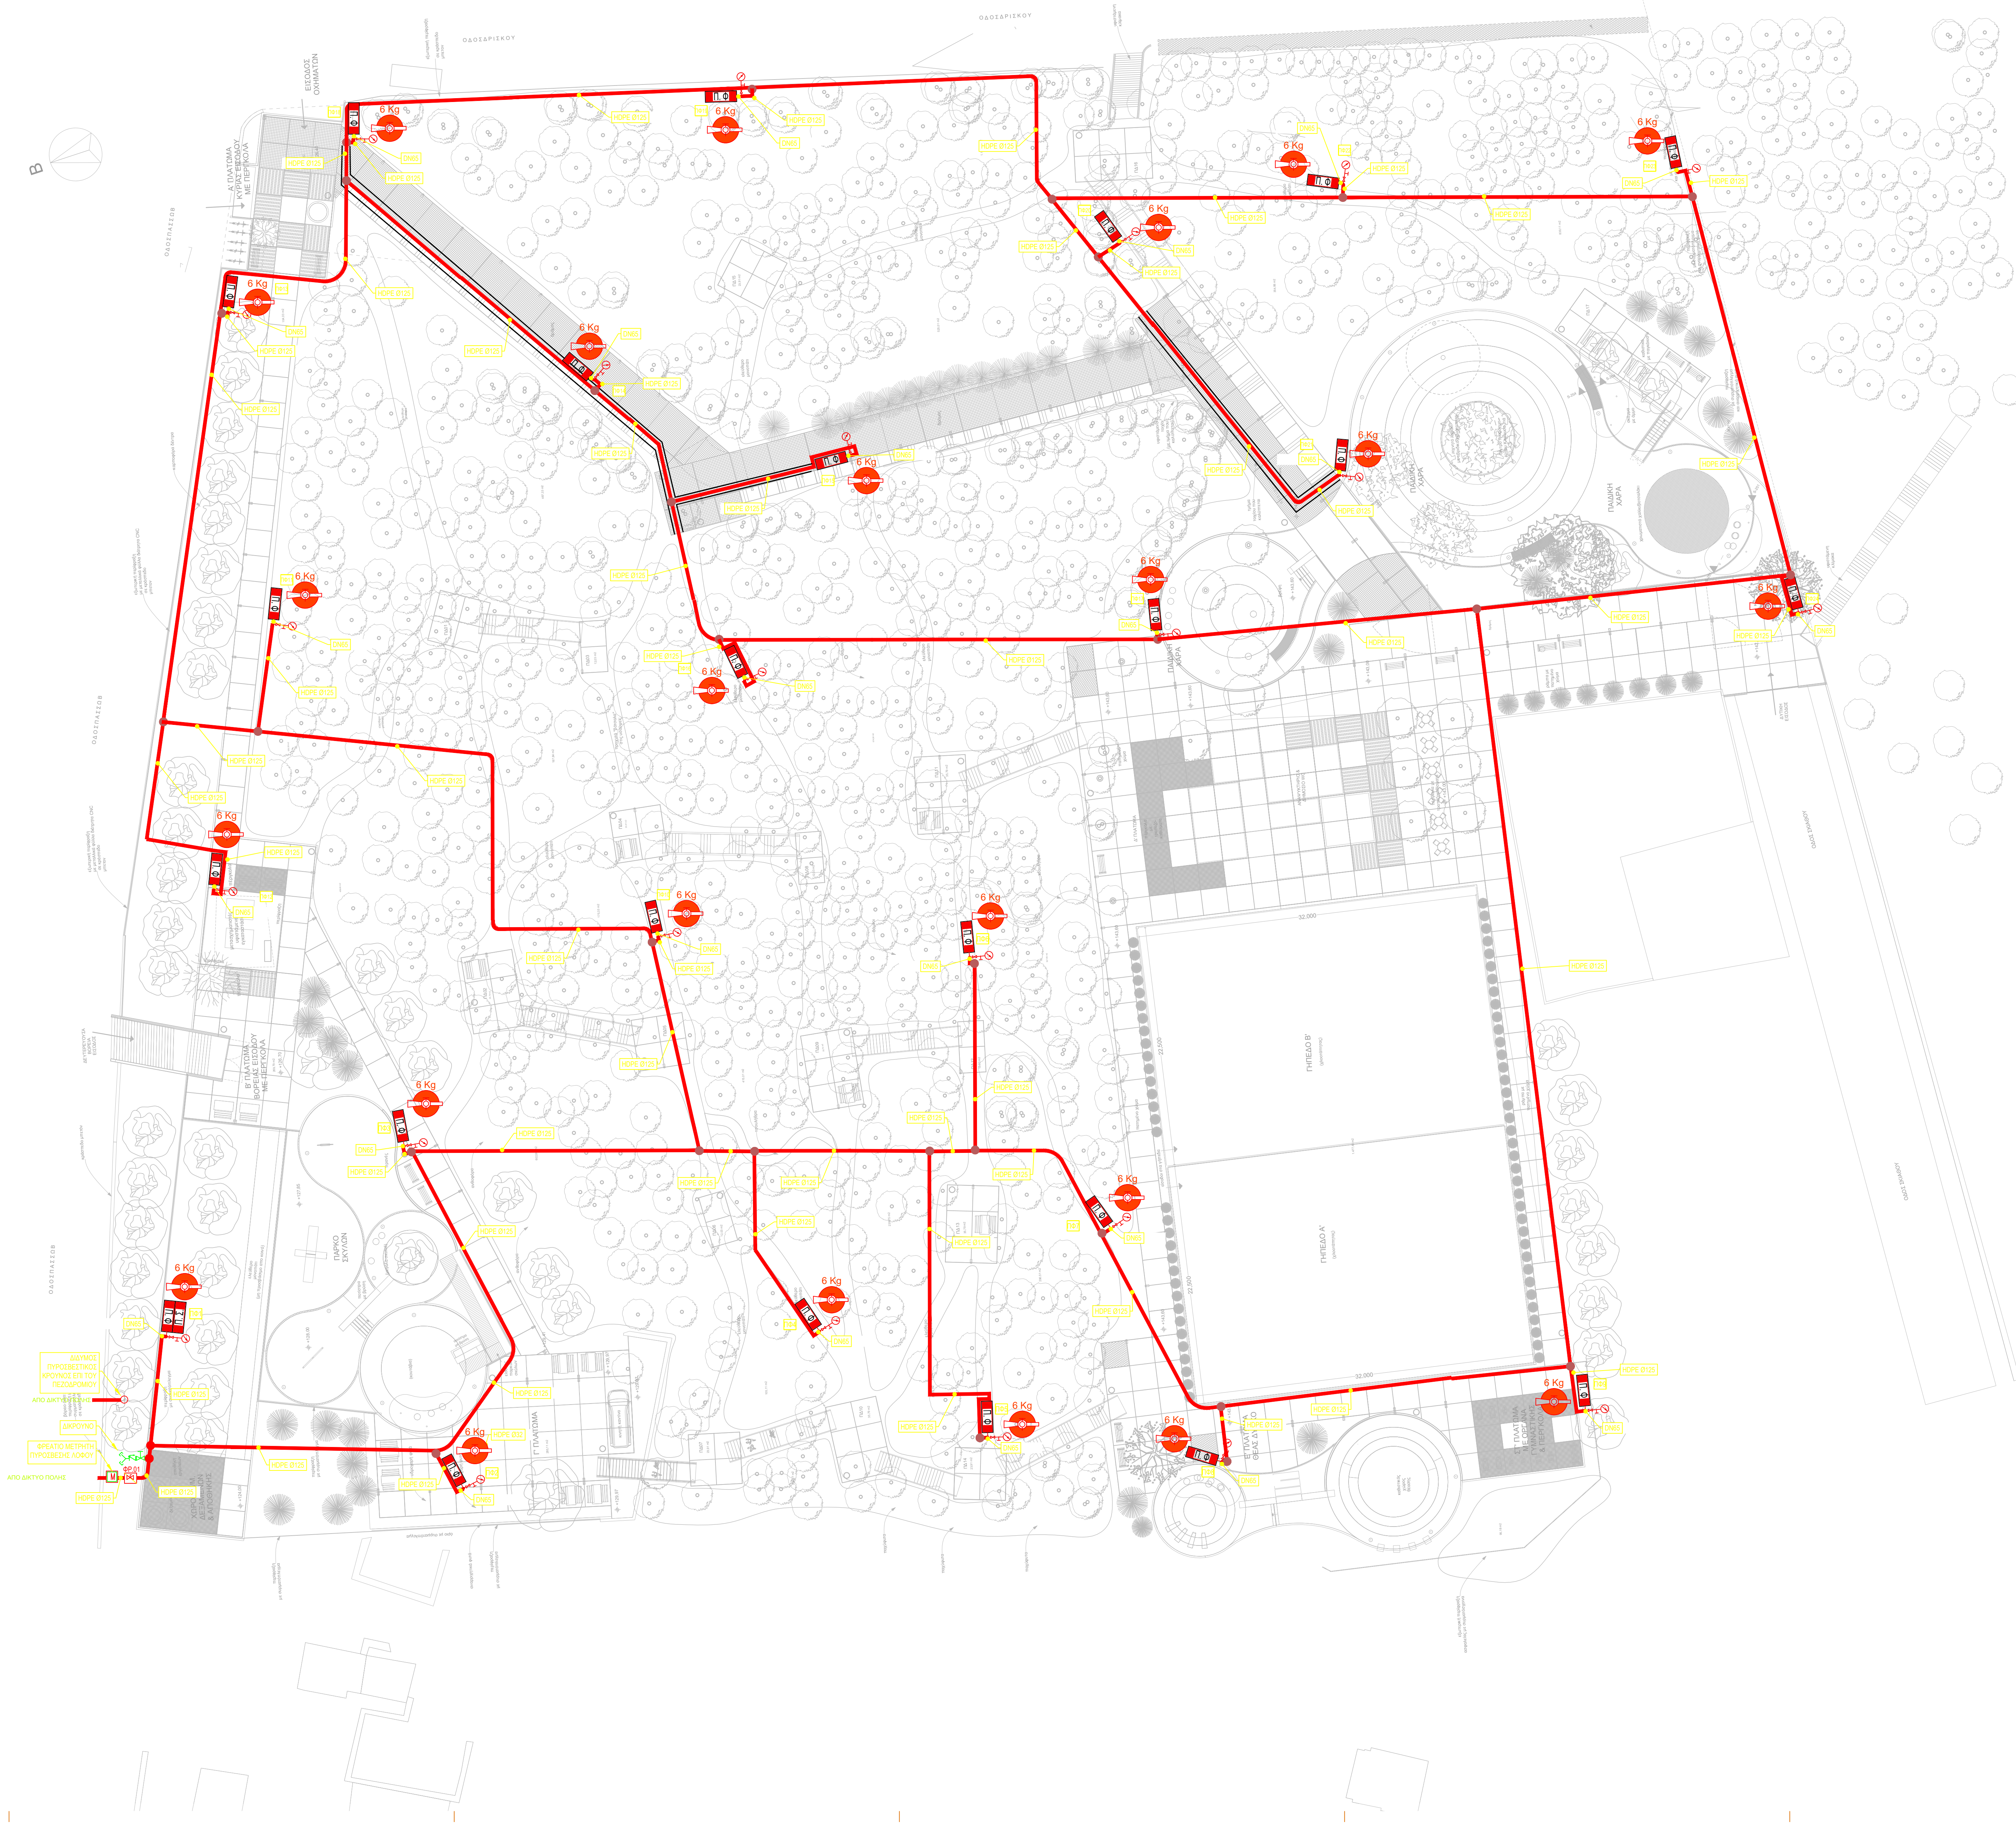

ΥΠΟΜΝΗΜΑ ΠΥΡΟΣΒΕΣΗΣ	
	ΑΓΩΓΟΣ ΜΟΝΙΜΟΥ ΥΔΡΟΔΟΤΙΚΟΥ ΔΙΚΤΥΟΥ (HDPE-3ης γενιάς PN20)
	ΟΔΕΥΣΗ ΑΓΩΓΟΥ ΜΟΝΙΜΟΥ ΥΔΡΟΔΟΤΙΚΟΥ ΔΙΚΤΥΟΥ ΚΑΤΩ ΑΠΟ ΟΔΟΣΤΡΩΜΑ ΕΝΤΟΣ ΠΡΟΣΤΑΤΕΥΤΙΚΟΥ ΜΑΝΔΥΑ ΑΠΟ ΓΛΥΒΑΝΙΜΕΝΗ ΣΙΔΗΡΙΑ
	ΣΗΜΑΝΣΗ ΠΥΡΟΣΒΕΣΤΙΚΗ ΦΟΛΙΑ ΔΙΠΛΟΥ ΘΑΛΑΜΟΥ ΓΙΑ ΘΕΣΗ ΤΟΠΟΘΕΤΗΣΗΣ ΠΥΡΟΣΒΕΣΤΗΡΑ
	ΠΥΡΟΣΒΕΣΤΙΚΟΣ ΣΤΑΘΜΟΣ ΕΡΓΑΛΕΙΩΝ
	ΠΥΡΟΣΒΕΣΤΙΚΟ ΕΡΜΑΡΙΟ
	ΣΗΜΑΝΣΗ ΦΟΡΗΤΟΣ ΠΥΡΟΣΒΕΣΤΗΡΑΣ ΞΗΡΑΣ ΚΟΝΕΩΣ ΤΩΝ 6 Kg
	ΣΗΜΑΝΣΗ ΦΟΡΗΤΟΣ ΠΥΡΟΣΒΕΣΤΗΡΑΣ ΞΗΡΑΣ ΚΟΝΕΩΣ ΤΩΝ 12 Kg
	ΣΗΜΑΝΣΗ ΦΟΡΗΤΟΣ ΠΥΡΟΣΒΕΣΤΗΡΑΣ ΔΙΟΞ. ΤΟΥ ΑΝΘΡΑΚΑ (CO2) ΤΩΝ 5 Kg
	ΠΥΡΟΣΒΕΣΤΗΡΑΣ ΟΡΟΦΗΣ ΞΗΡΑΣ ΚΟΝΕΩΣ ΤΩΝ 12 Kg
	ΕΡΜΑΡΙΟ ΑΤΟΜΙΚΩΝ ΜΕΣΩΝ ΠΥΡΟΠΡΟΣΤΑΣΙΑΣ Περιεχόμενο: Γάντια, Επενδυτής, υποδημάκια
	ΣΤΗΡΙΓΜΑ ΔΙΚΤΥΟΥ ΠΥΡΟΣΒΕΣΗΣ
	ΚΑΘΩΔΟΣ ΑΓΩΓΟΥ
	ΑΝΩΔΟΣ ΑΓΩΓΟΥ
	ΤΑΥ ΠΡΟΣ ΤΑ ΠΑΝΩ
	ΔΙΑΤΑΣΗ ΔΙΑΒΑΣΗΣ ΑΠΟ ΑΝΤΙΣΕΙΣΜΙΚΟ ΑΡΜΟ (ΑΠΟ 2 1/2" ΚΑΙ ΠΑΝΩ)
	ΒΑΝΑ ΔΙΑΚΟΠΗΣ (ΓΕΝΙΚΟ ΣΥΜΒΟΛΟ)
	ΒΑΝΑ ΔΙΑΚΟΠΗΣ ΠΕΤΑΛΟΥΔΑΣ Η ΣΥΡΤΟΥ
	ΒΑΛΒΙΔΑ ΑΝΤΕΠΙΣΤΡΟΦΗΣ
	ΜΕΙΩΤΗΣ ΠΙΕΣΗΣ
	ΤΑΠΟΜΕΝΗ ΑΝΑΜΟΝΗ
	ΜΑΝΟΜΕΤΡΟ
	ΜΕΤΡΗΤΗΣ ΝΕΡΟΥ
	ΔΙΑΚΟΠΤΗΣ ΕΛΕΓΧΟΥ ΡΟΗΣ (FLOW SWITCH)
	ΒΑΝΑ ΕΚΚΕΝΩΣΗΣ
	FLASHING CONNECTION (ΚΑΘΑΡΙΣΜΟΣ ΔΙΚΤΥΟΥ)
	ΑΝΤΙΚΡΑΔΑΣΜΙΚΟΣ ΣΥΝΔΕΣΜΟΣ
	ΚΑΤΑΚΟΡΥΦΗ ΟΔΕΥΣΗ ΑΓΩΓΟΥ

ΔΗΜΟΣ ΓΑΛΑΤΣΙΟΥ
ΔΙΕΥΘΥΝΣΗ ΤΕΧΝΙΚΩΝ ΥΠΗΡΕΣΙΩΝ
ΤΜΗΜΑ ΜΕΛΕΤΩΝ & ΕΡΓΩΝ

ΕΡΓΟ :
ΑΝΑΠΛΑΣΗ ΛΟΦΟΥ ΠΑΙΔΙΟΥ

ΘΕΣΗ :
ΟΔΟΙ: ΠΑΣΣΩΒ, ΔΡΙΣΚΟΥ, ΑΛΤΕΟΣ, ΣΠΩΝ, ΚΥΘΝΟΥ, ΤΡΙΑΝΤΑΦΥΛΛΟΥ, ΙΠΠΟΛΥΤΟΥ, ΚΑΣΤΕΛΙΟΥ, ΣΚΙΑΘΟΥ ΚΑΙ ΑΘΛΗΤΙΚΟΥ ΣΥΓΚΡΟΤΗΜΑΤΟΣ ΤΟΥ ΔΗΜΟΥ ΑΘΗΝΑΙΩΝ.

ΘΕΜΑ ΣΧΕΔΙΟΥ :
**ΣΧΕΔΙΟ ΕΝΕΡΓΗΤΙΚΗΣ ΠΥΡΟΠΡΟΣΤΑΣΙΑΣ
ΠΕΡΙΒΑΛΛΟΝΤΟΣ ΧΩΡΟΥ ΛΟΦΟΥ**

ΥΠΟΓΡΑΦΕΣ

ΣΤΑΔΙΟ ΜΕΛΕΤΗΣ
ΟΡΙΣΤΙΚΗ ΜΕΛΕΤΗ

ΚΛΙΜΑΚΑ
1:250

ΧΡΟΝΟΣ ΜΕΛΕΤΗΣ
ΝΟΕΜΒΡΙΟΣ 2021

ΑΡΙΘΜΟΣ ΣΧΕΔΙΟΥ
ΕΠ03

ΣΥΝΤΑΞΗ

ΘΕΩΡΗΣΗ
26-09-2022
Ο ΠΡΟΪΣΤΑΜΕΝΟΣ ΤΗΣ ΔΙΕΥΘΥΝΣΗΣ ΤΕΧΝΙΚΩΝ
ΥΠΗΡΕΣΙΩΝ ΑΝΑΠΤΥΞΙΑΚΗΣ ΠΡΟΟΠΤΙΚΗΣ Μ.Α.Ε.

ΓΑΡΜΠΗΣ ΕΥΑΓΓΕΛΟΣ
ΠΟΛΙΤΙΚΟΣ ΜΗΧΑΝΙΚΟΣ

ΘΕΩΔΩΣΟΠΟΥΛΟΣ ΓΕΩΡΓΙΟΣ